


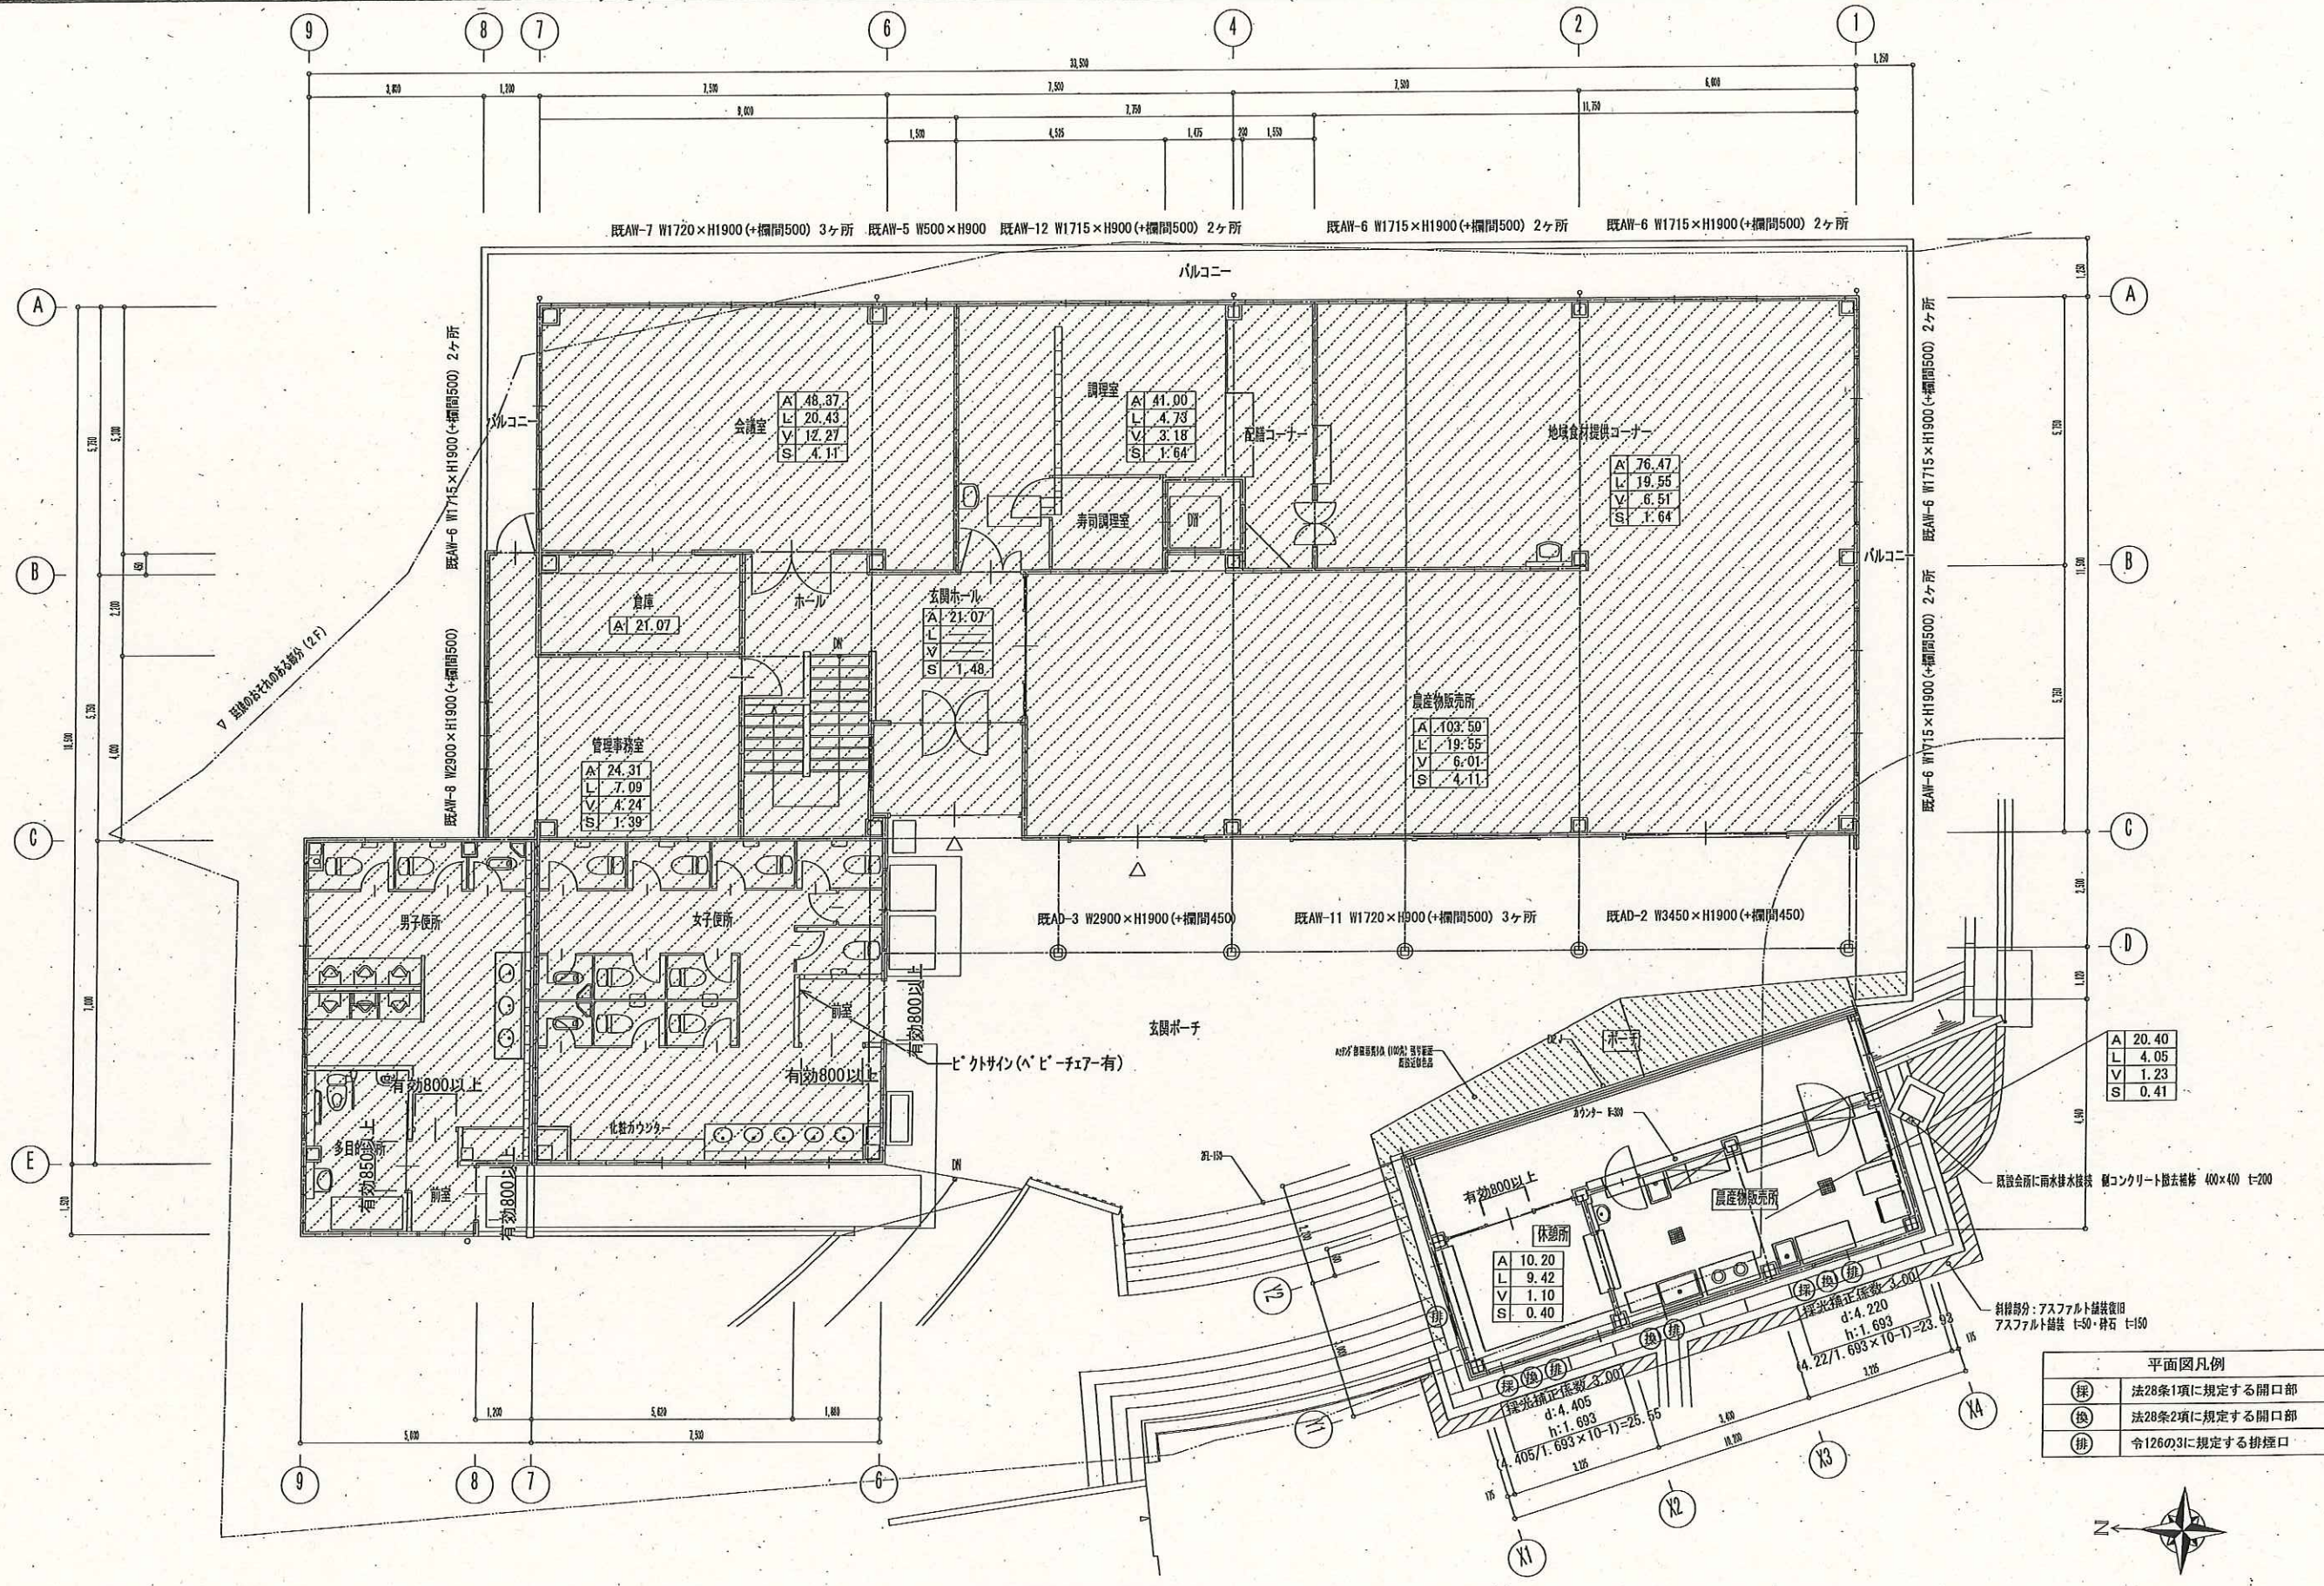

平面図凡例	
○	法28条1項に規定する開口部
△	法28条2項に規定する開口部
□	令126の3に規定する排煙口

増築 2階平面図 1/100
※非常用照明については告示1411号を適用

竣工 平成30年3月

農畜産物処理加工施設増築工事 設計図

図面名称	縮尺	設計年月日	担当者名	図番
増築 2階平面図	1/100	H29-10-06		A 19

