



葛城市クリーンセンター リサイクル施設運転管理業務

参 考 図

- ・ 図番 2016-001 全体配置図
- ・ 図番 2016-002 管理範囲（参考）B 3 FL
- ・ 図番 2016-003 管理範囲（参考）B 2 FL
- ・ 図番 2016-004 管理範囲（参考）B 1 FL
- ・ 図番 2016-005 管理範囲（参考）1 FL
- ・ 図番 2016-006 管理範囲（参考）2 FL
- ・ 図番 2016-007 管理範囲（参考）中 3 FL
- ・ 図番 2016-008 管理範囲（参考）3 FL
- ・ 図番 2016-009 管理範囲（参考）RFL
- ・ 図番 2016-010 焼却炉断面図（建屋断面図）
- ・ 図番 2016-012 リサイクル施設フローシート

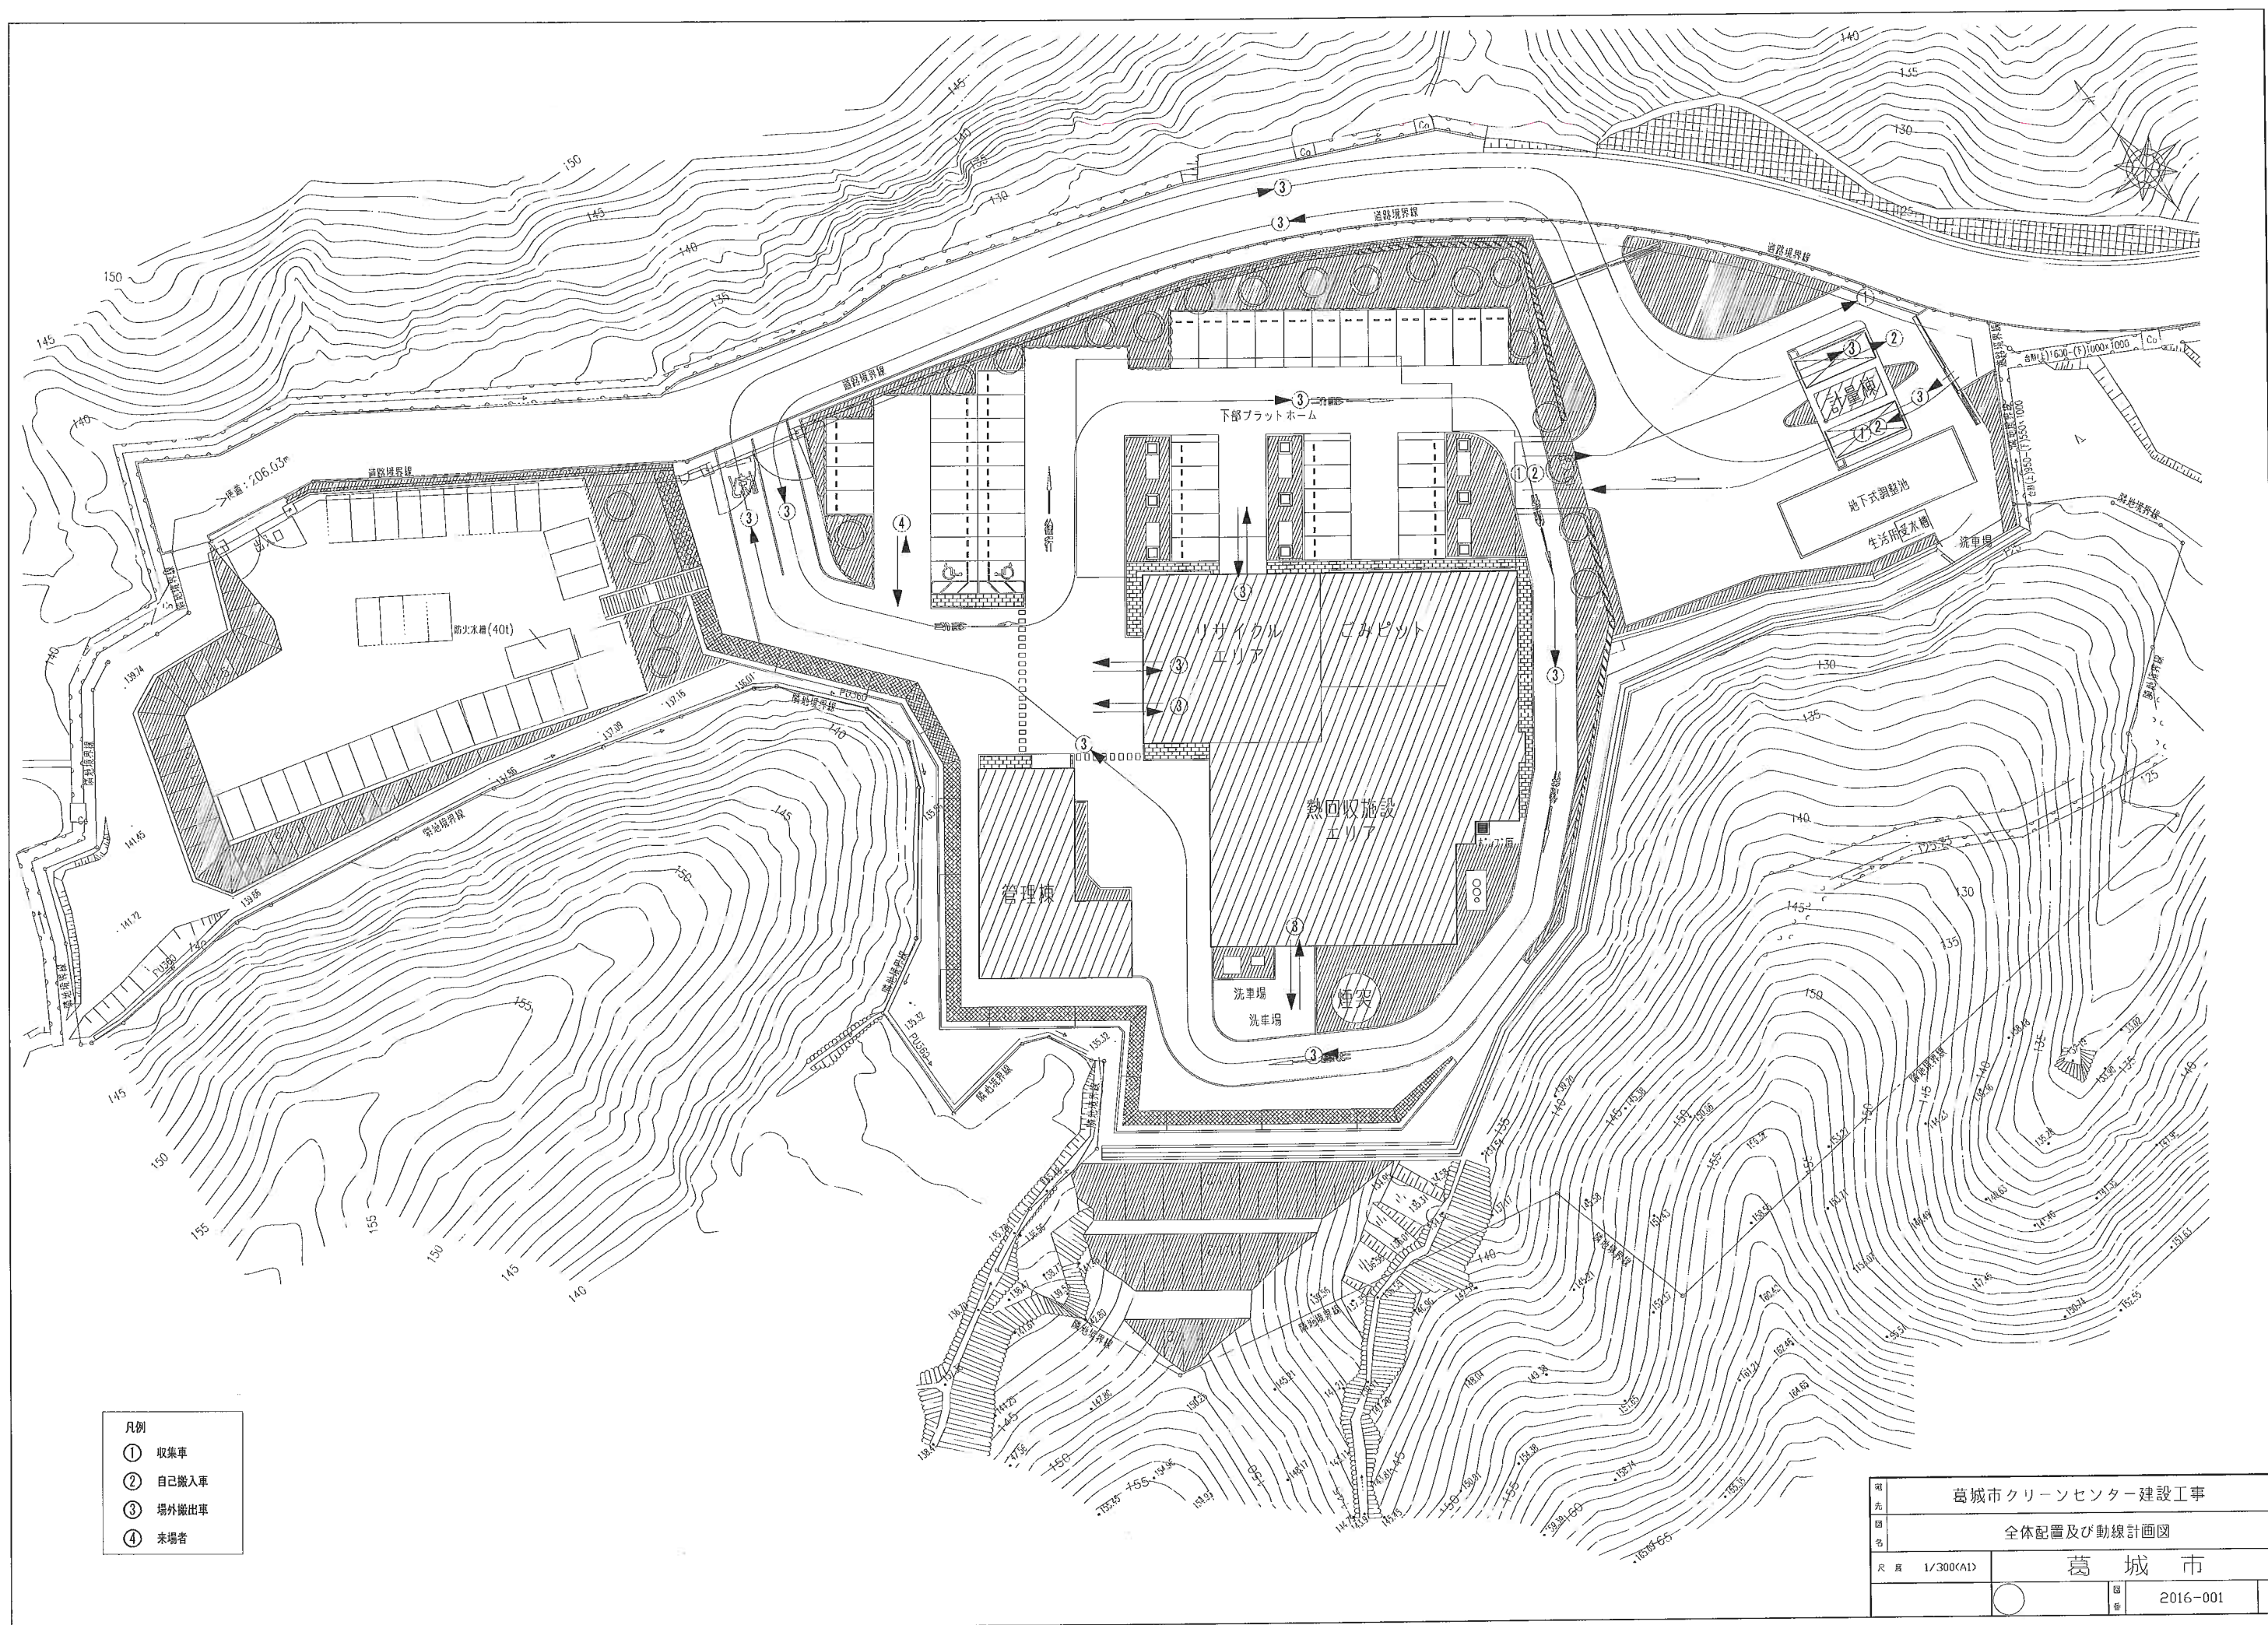


項	葛城市クリーンセンター建設工事		
目	全体配置及び動線計画図		
名	葛 城 市		
尺 度	1/300(A1)		
		図 番	2016-001

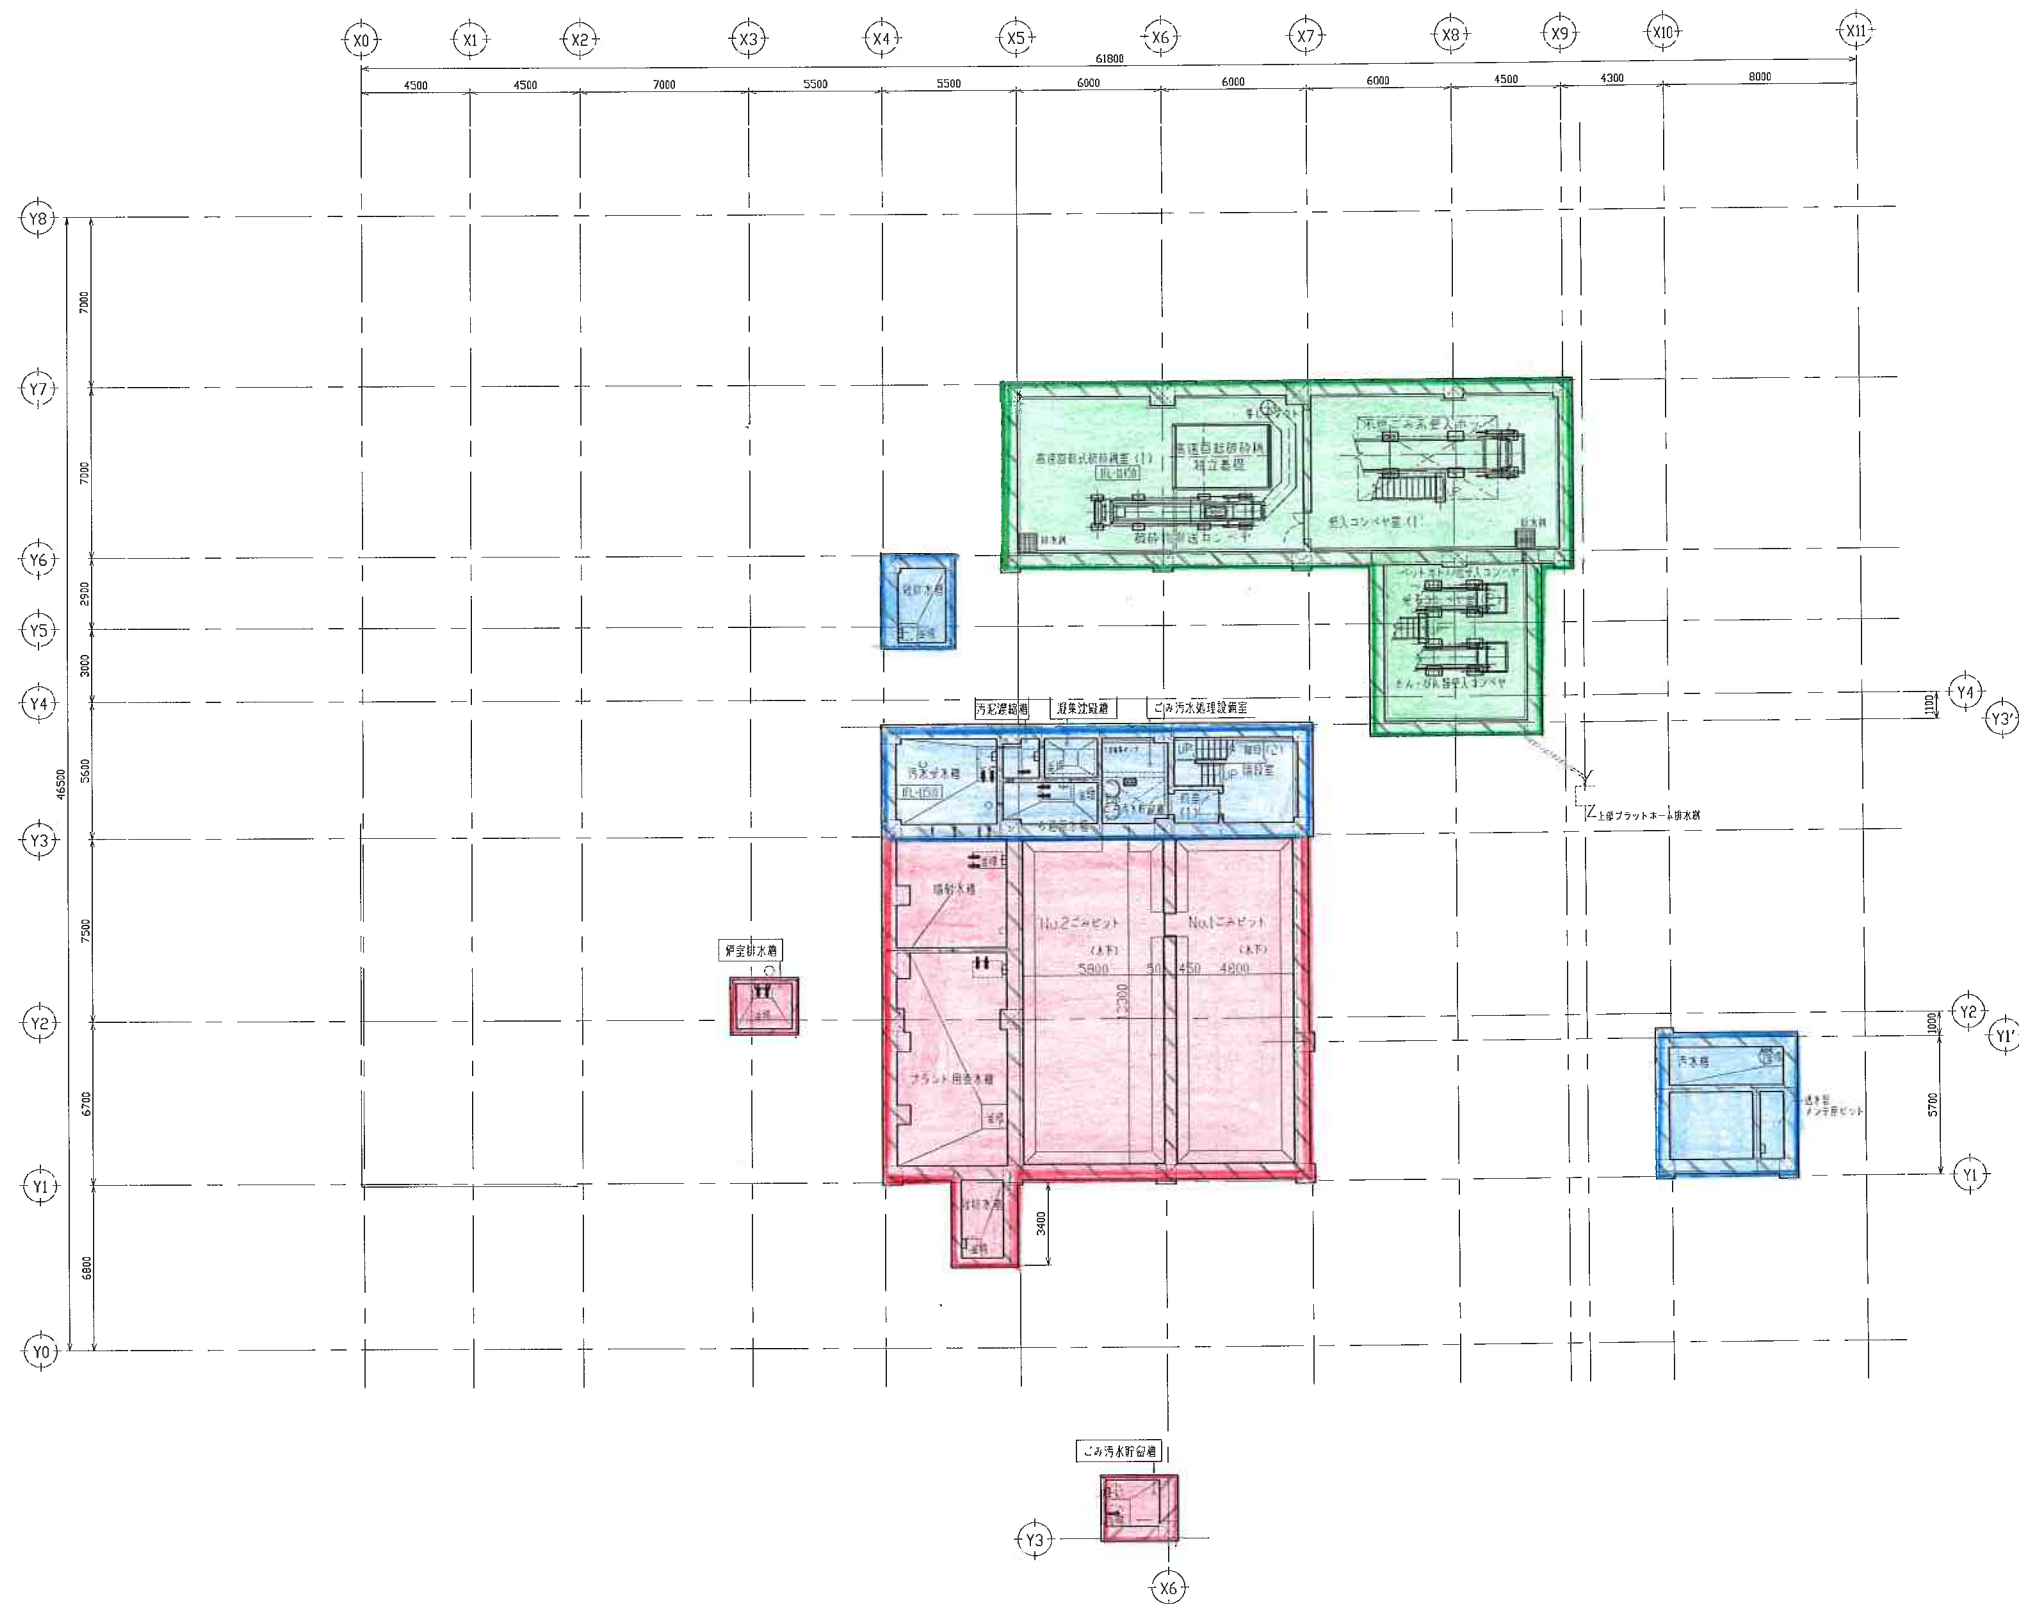



共有部分
(保守点検範囲)

縮 小	葛城市クリーンセンター建設工事		
図 名	各階機器配置平面図 (B3FL:1FL-11500)		
尺 度	1/150(A1)	葛 城 市	
		図 号	2016-002

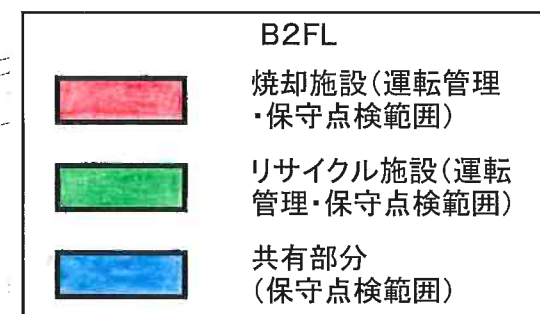[illegible]

縮 小	葛城市クリーンセンター建設工事		
図 名	各階機器配置平面図 (B2FL:1FL-8000)		
尺 度	1/150(A1)	葛 城 市	
		図 番	2016-003


B1FL
(1FL-4000)

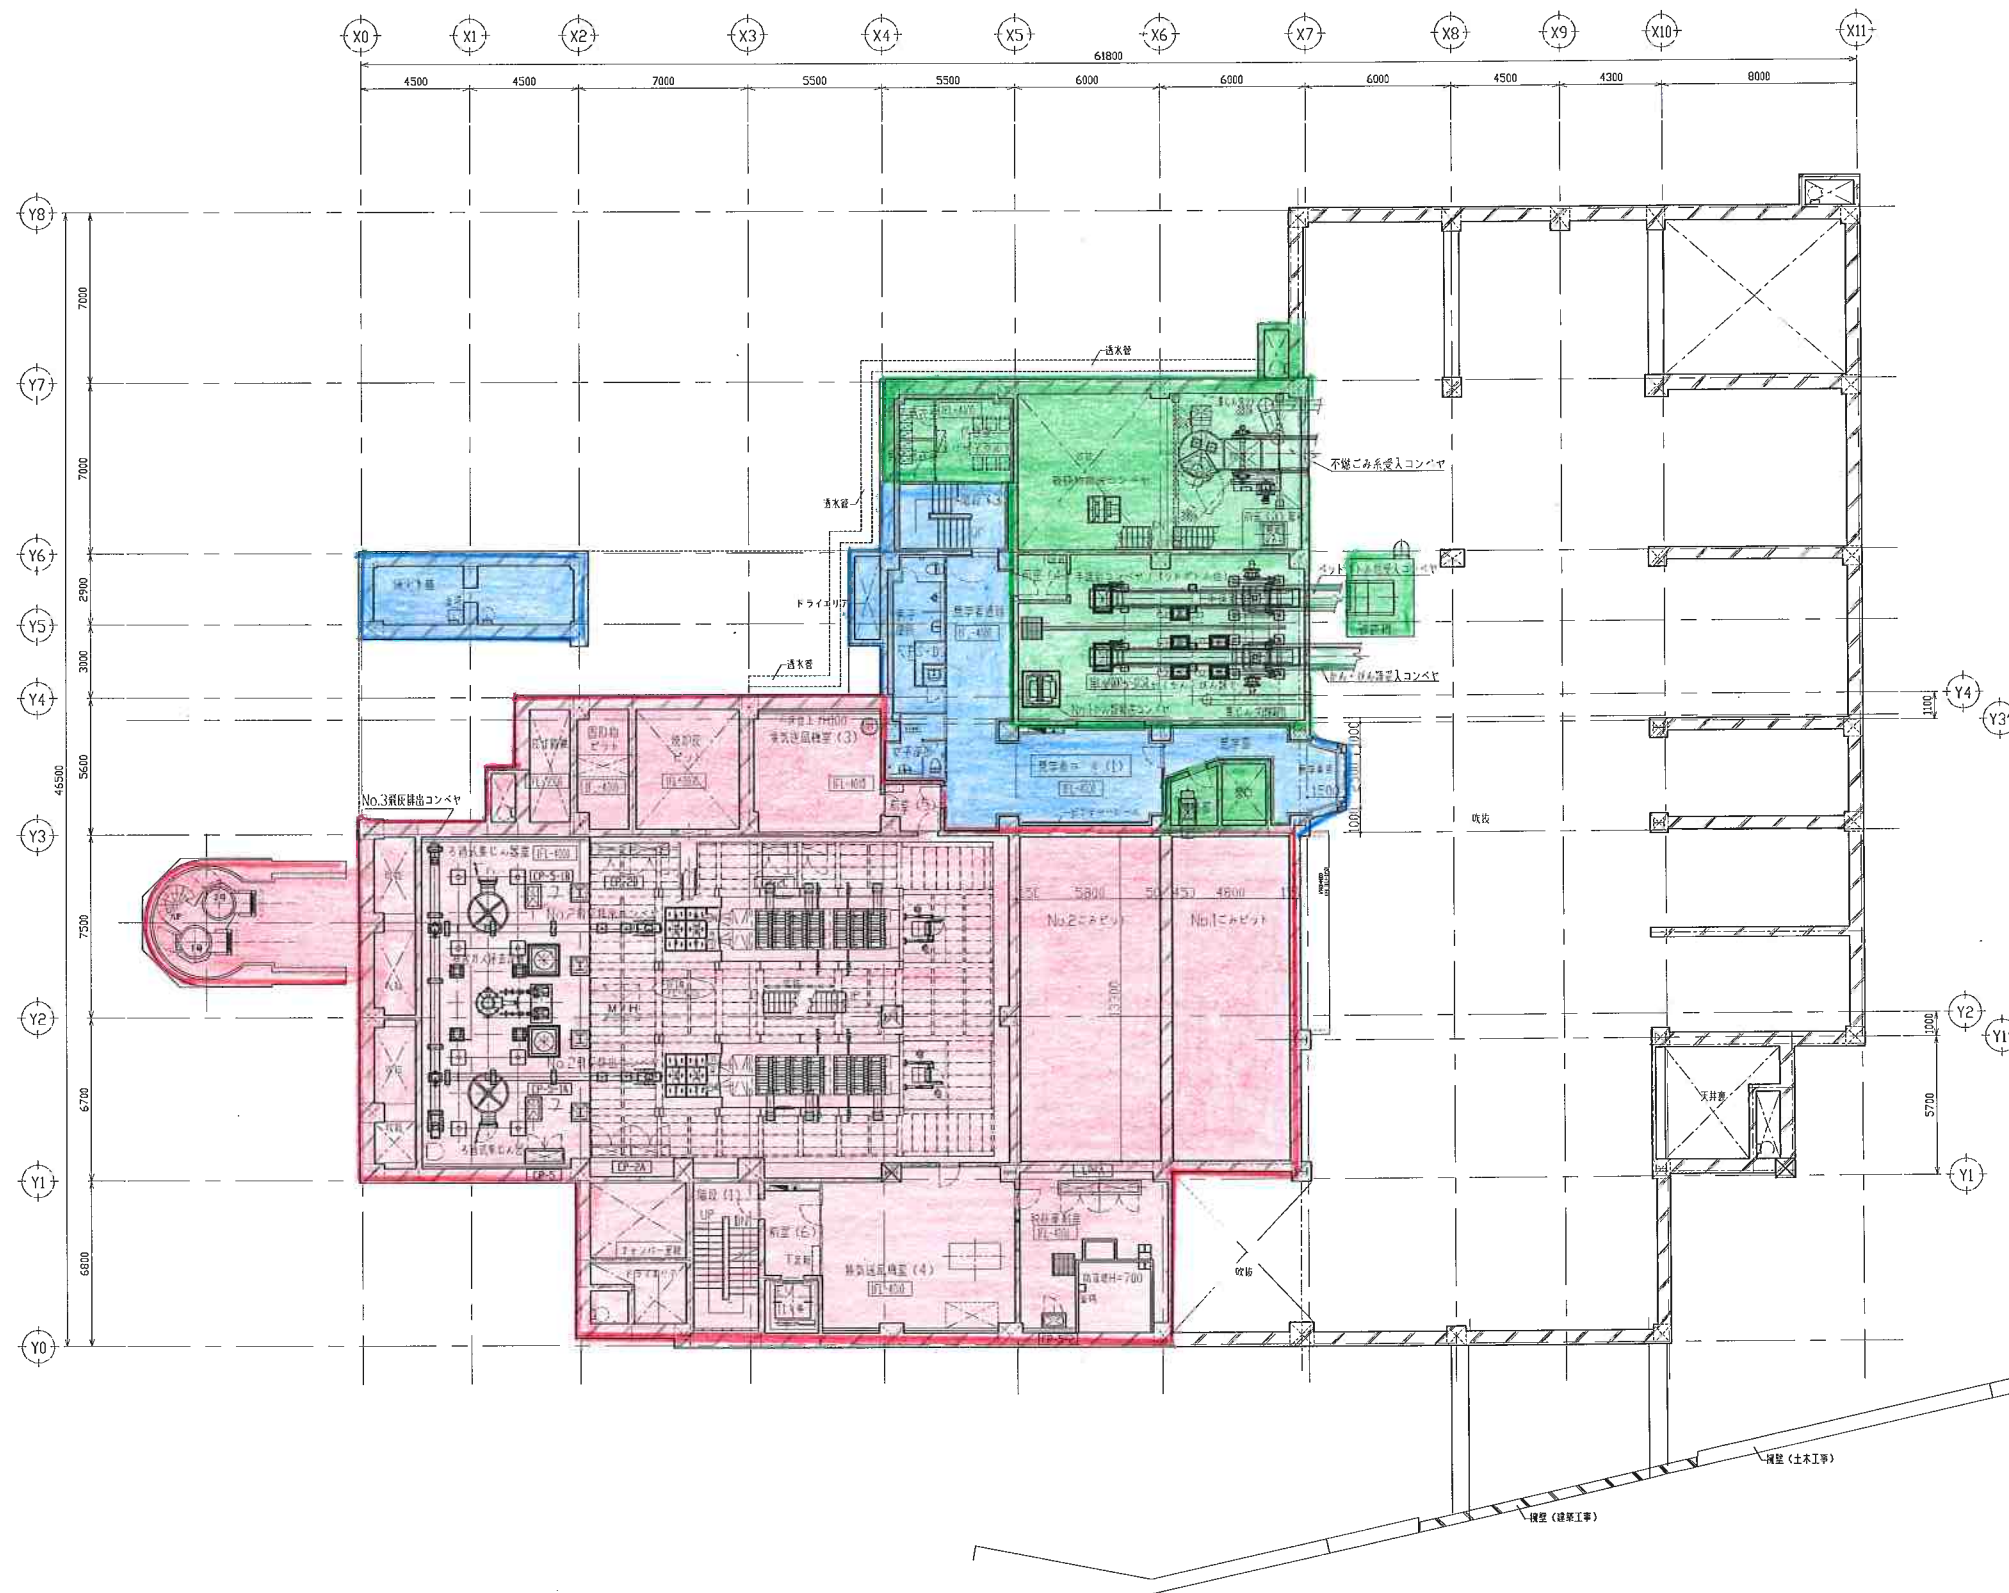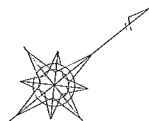

B1FL

- 焼却施設(運転管理・保守点検範囲)
- リサイクル施設(運転管理・保守点検範囲)
- 共有部分(保守点検範囲)

葛城市クリーンセンター建設工事	
各階機器配置平面図 (B1FL:1FL-4000)	
尺 1/150(A1)	葛 城 市
	2016-004

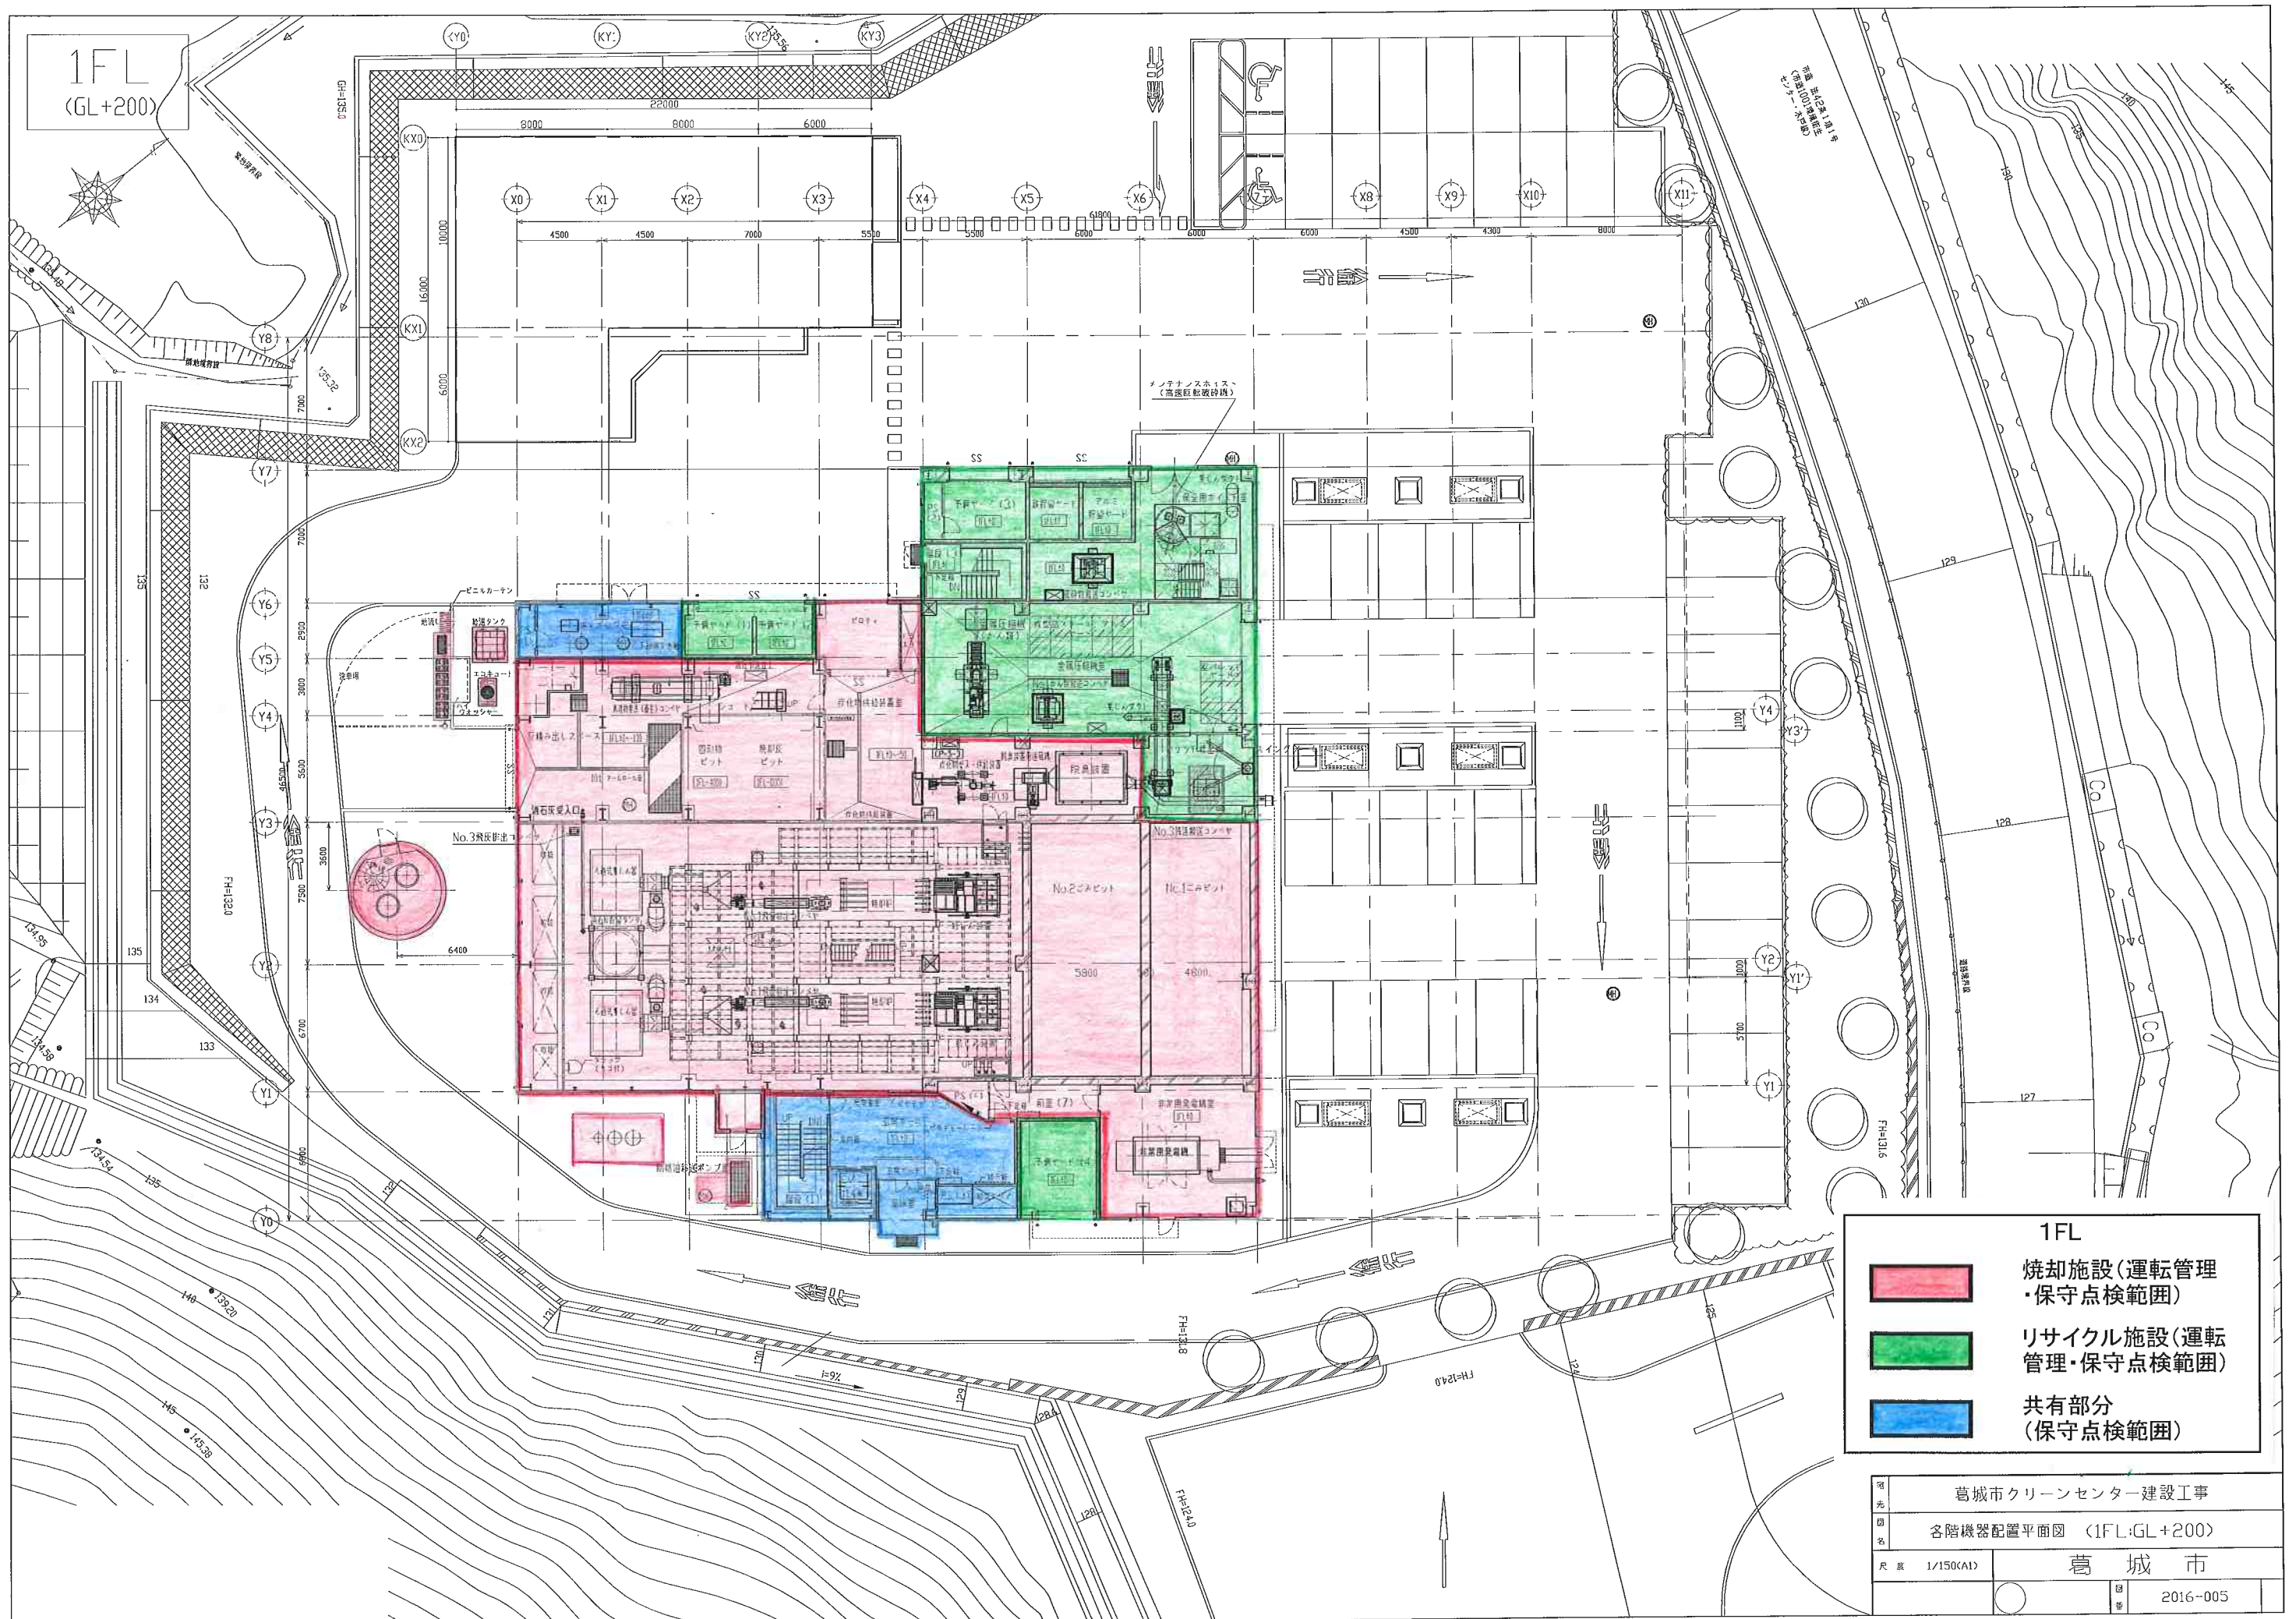


1FL

- 焼却施設(運転管理・保守点検範囲)
- リサイクル施設(運転管理・保守点検範囲)
- 共有部分(保守点検範囲)

項	葛城市クリーンセンター建設工事		
図 名	各階機器配置平面図 (1FL:GL+200)		
尺 寸	1/150(A1)	葛 城 市	
		図 番	2016-005

2FL
(1FL+3800)

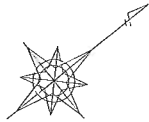



A

2FL

	焼却施設(運転管理・保守点検範囲)
	リサイクル施設(運転管理・保守点検範囲)
	共有部分(保守点検範囲)

電 光 図 名	葛城市クリーンセンター建設工事			
	各階機器配置平面図 (2FL:1FL+3800)			
	尺 寸	1/150(A1)	葛 城 市	
			図 番	2016-006


中3FL
P3階(1FL+5000)

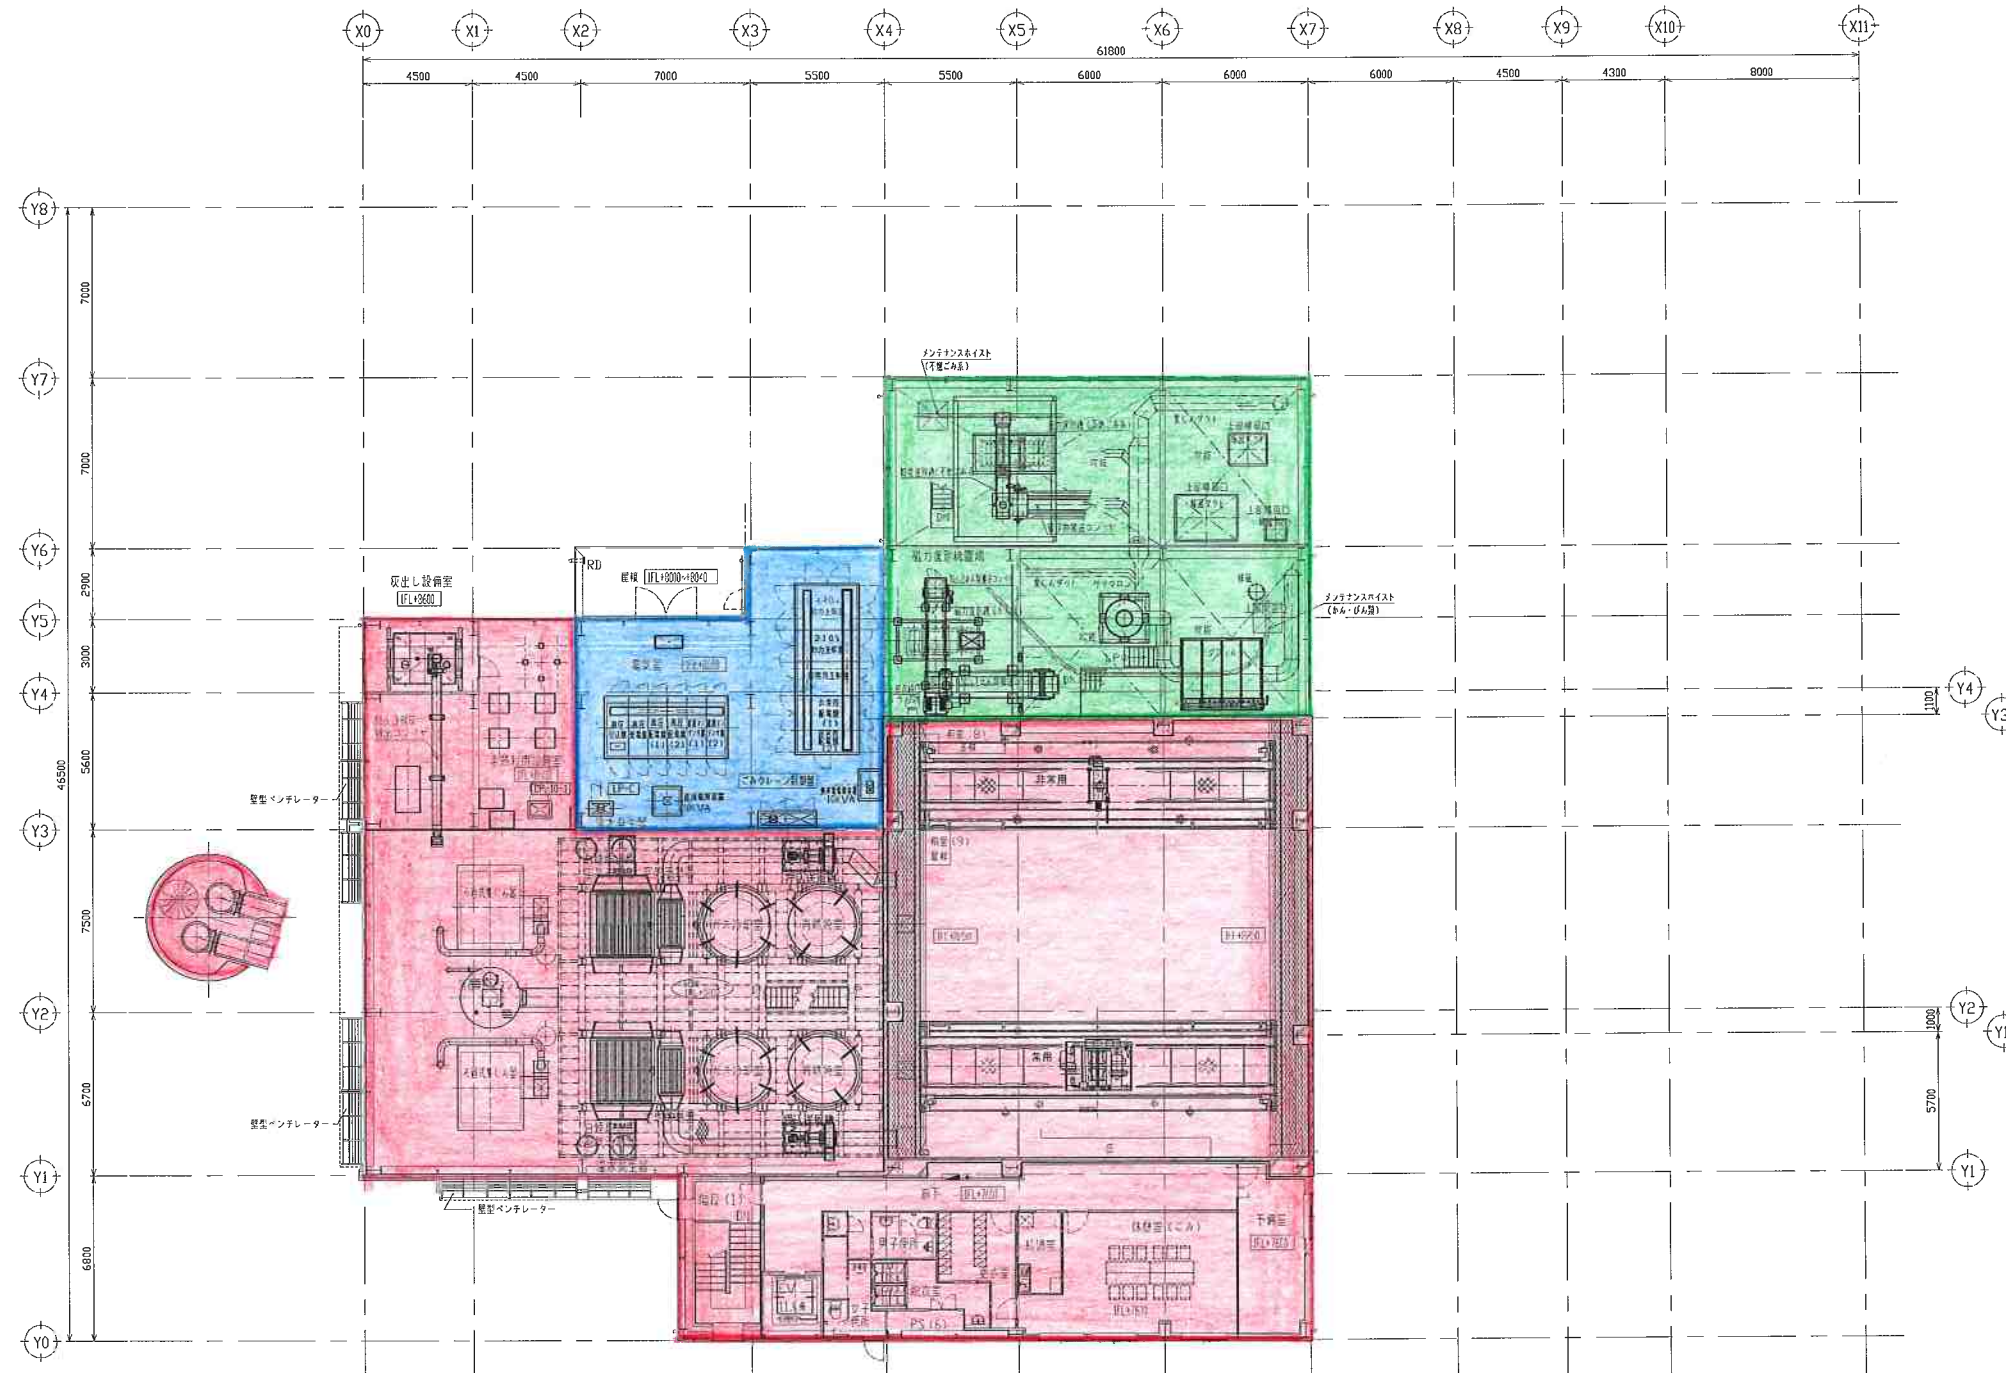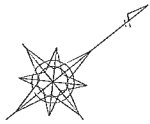

中3FL	
	焼却施設(運転管理・保守点検範囲)
	リサイクル施設(運転管理・保守点検範囲)
	共有部分(保守点検範囲)

図名	葛城市クリーンセンター建設工事		
	各階機器配置平面図 (中3FL:1FL+5000)		
尺 1/150(A1)	葛 城 市		
		図 番	2016-007

3FL
(1FL+7600)

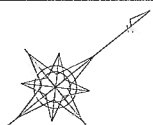


A

3FL	
	焼却施設(運転管理・保守点検範囲)
	リサイクル施設(運転管理・保守点検範囲)
	共有部分 (保守点検範囲)


図名	葛城市クリーンセンター建設工事		
図名	各階機器配置平面図 (3FL:1FL+7600)		
尺 度	1/150(A1)	葛 城 市	
		図 番	2016-008

RFL
(1FL+12600)

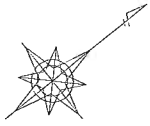


RFL	
	焼却施設(運転管理・保守点検範囲)
	リサイクル施設(運転管理・保守点検範囲)
	共有部分 (保守点検範囲)

電 先 図 名	葛城市クリーンセンター建設工事		
	各階機器配置平面図 (RFL:1FL+12600)		
尺 法	1/150(A1)	葛 城 市	
		図 番	2016-009

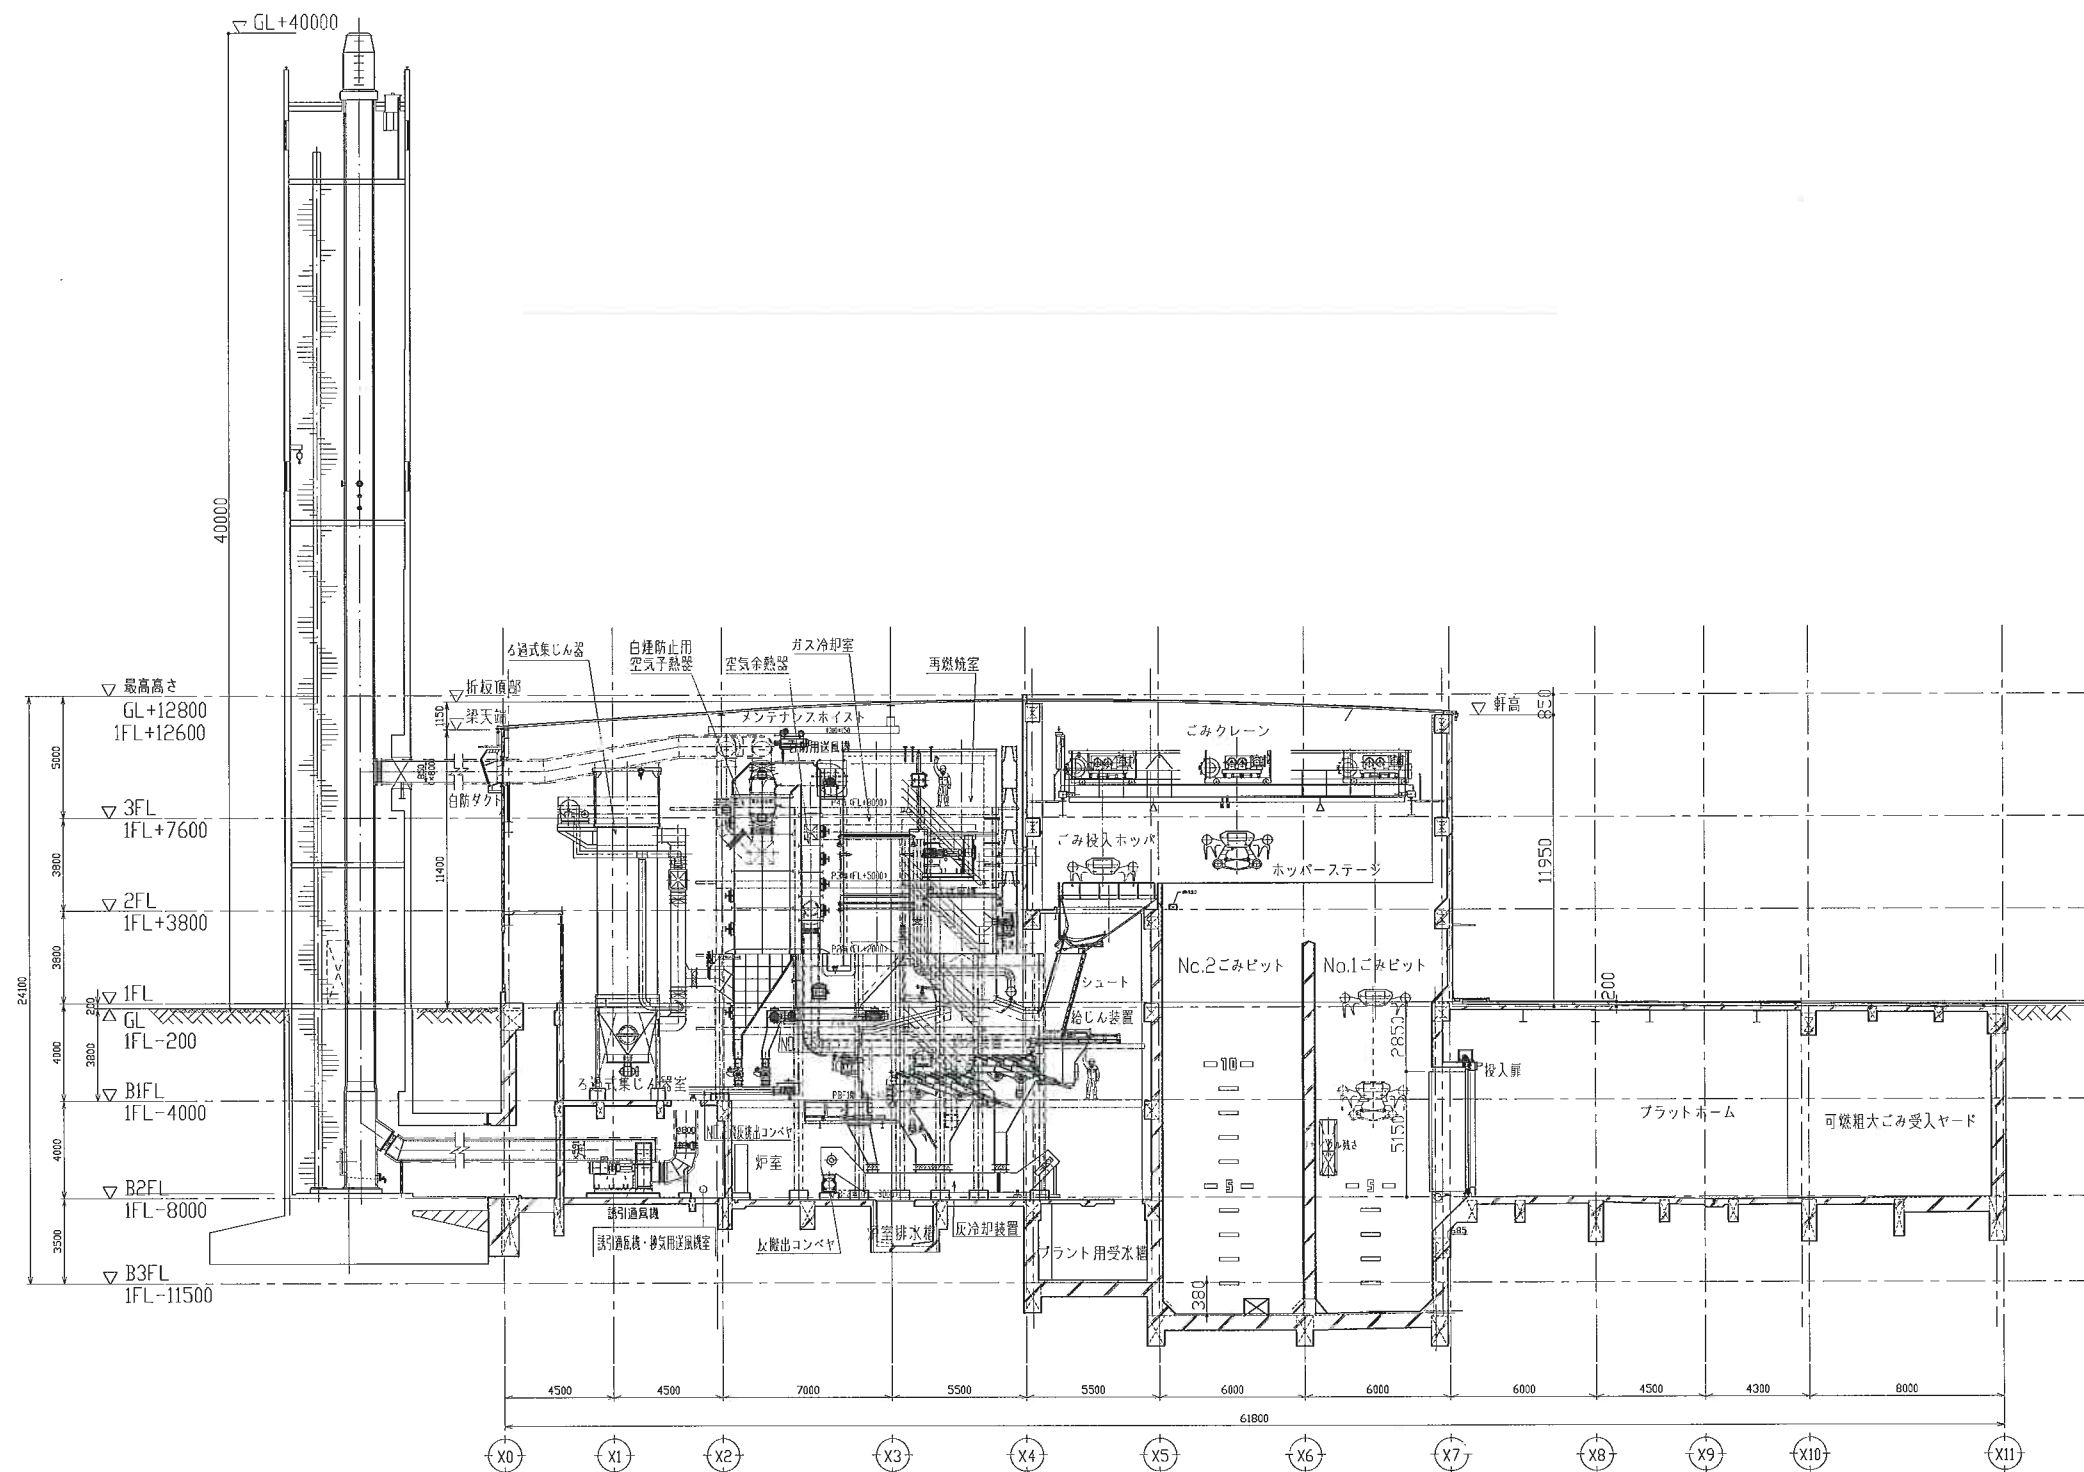

焼却炉断面図

図 光 図 名	葛城市クリーンセンター建設工事			
	焼却炉側断面図			
	尺 寸	1/150(A1)	葛 城 市	
			図 番	2016-010

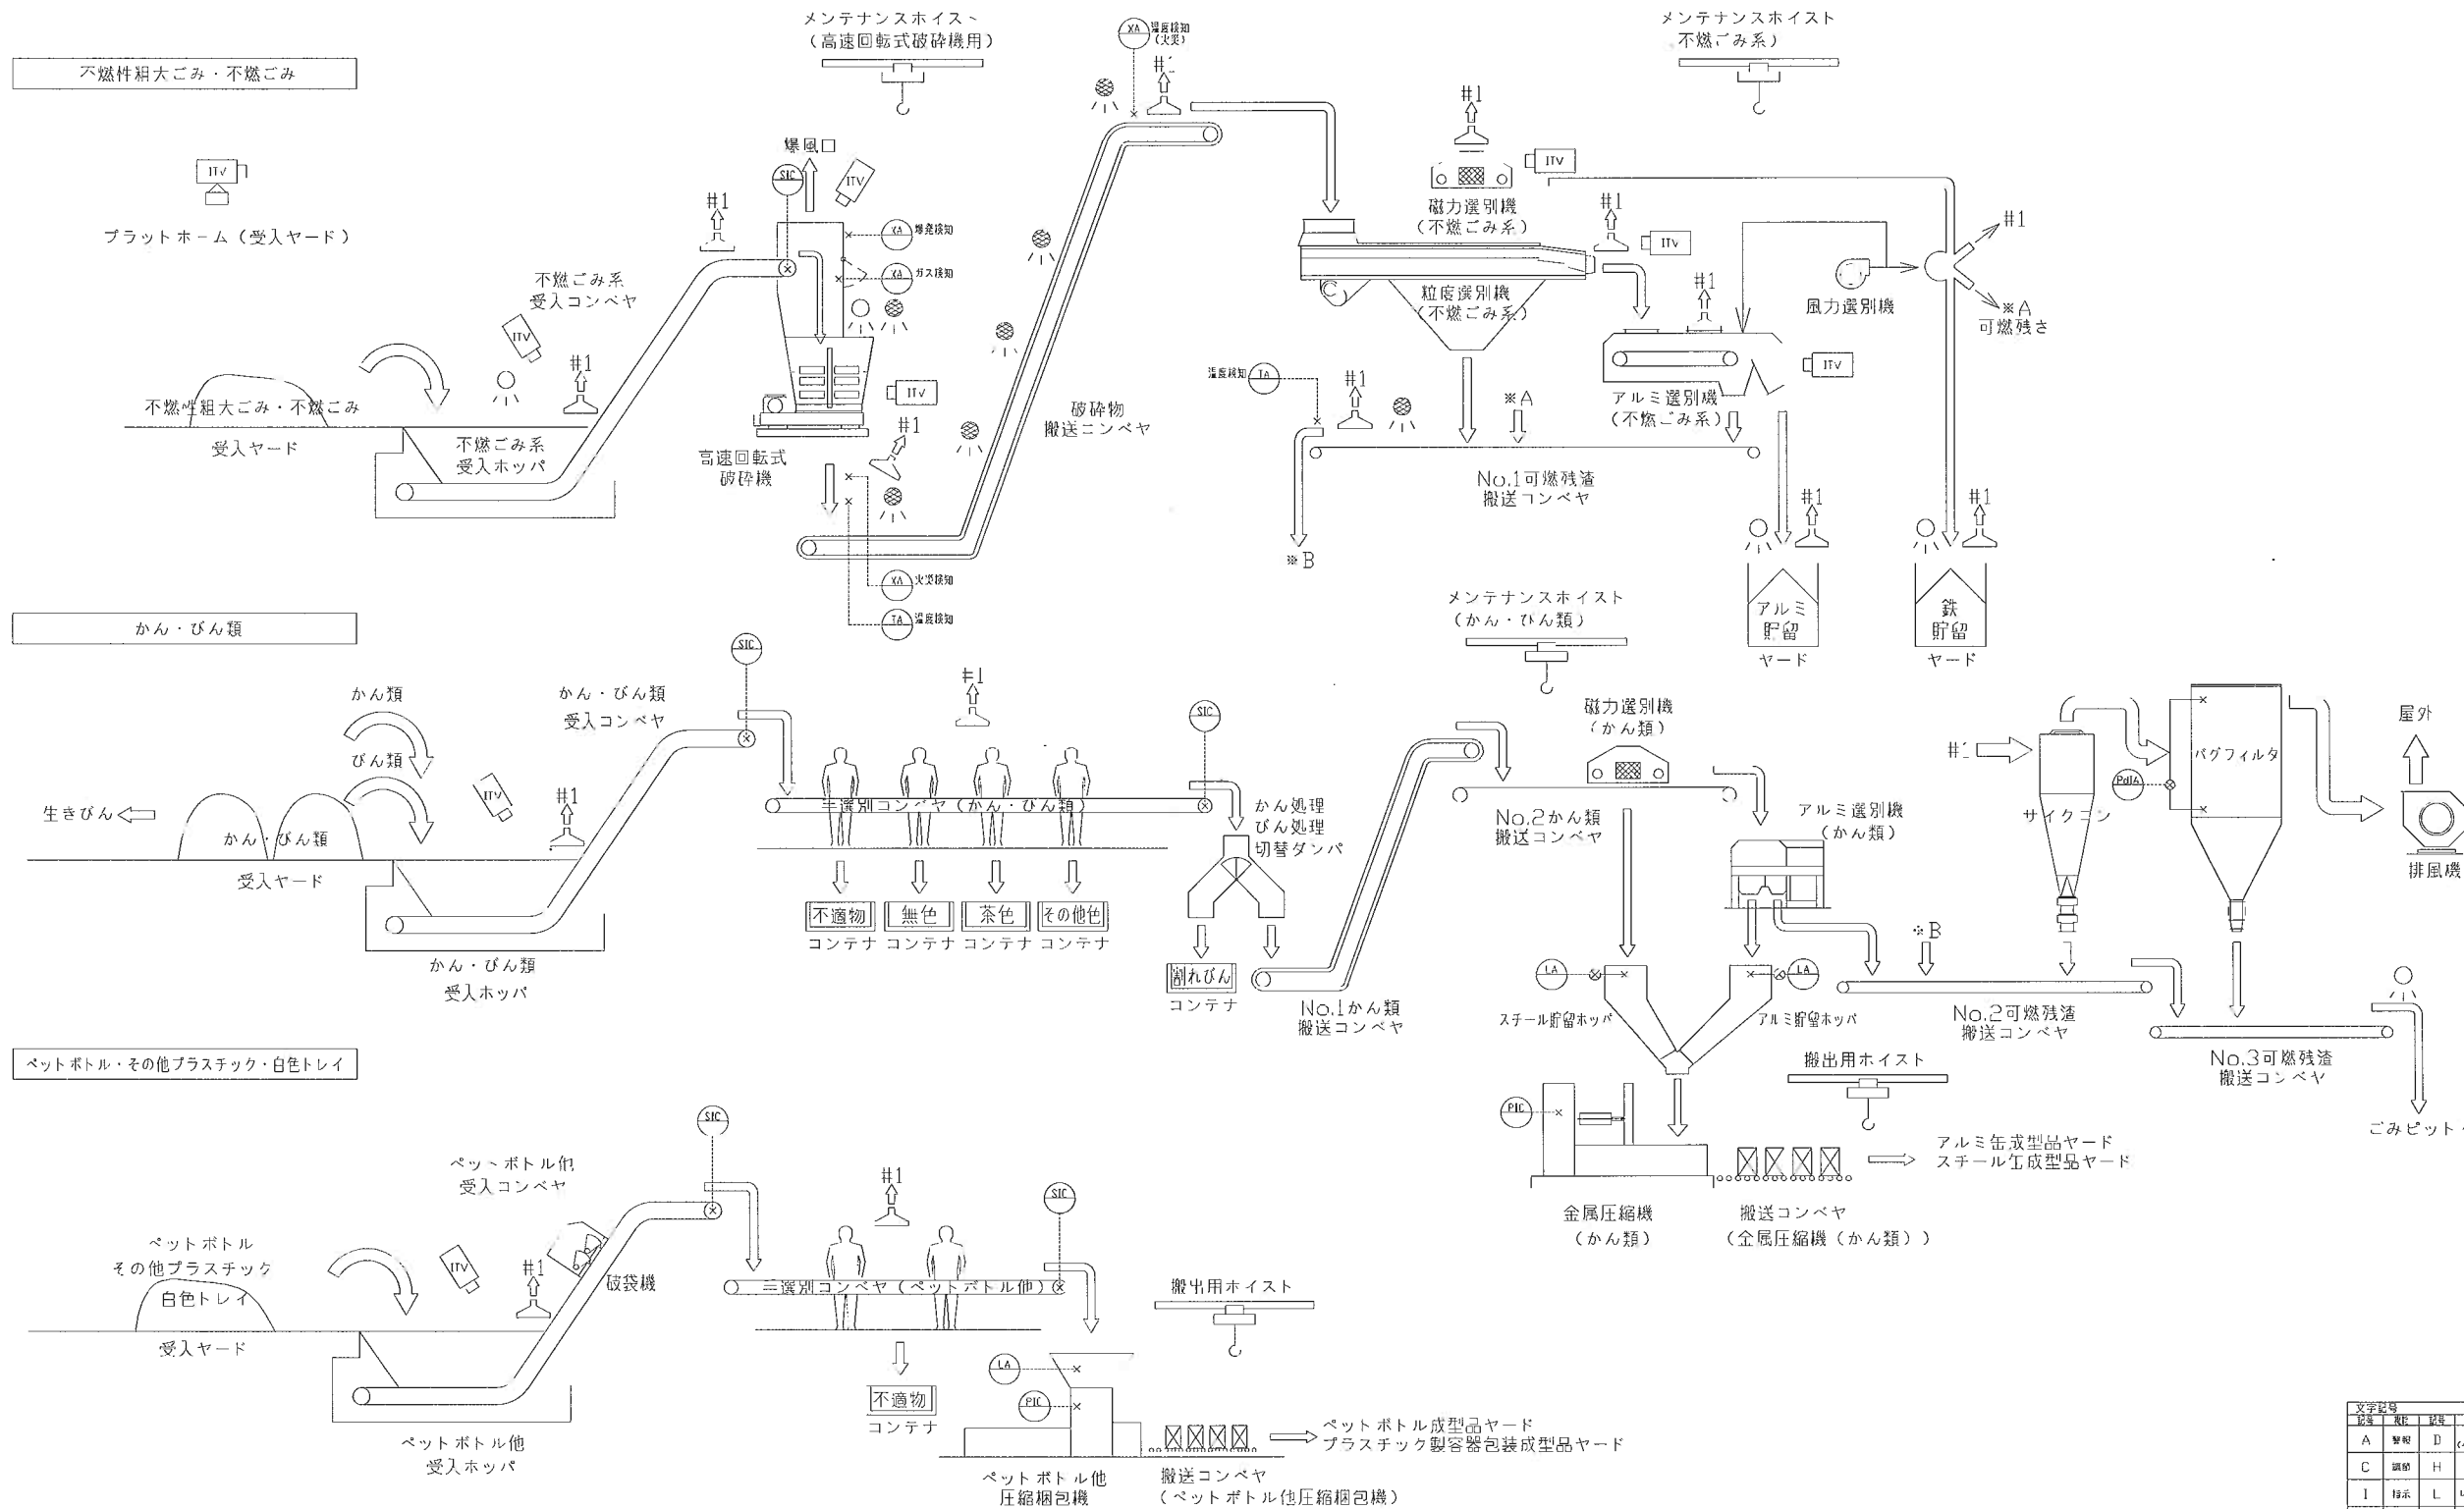

文字記号				付属品記号			
記号	名称	材質	寸法	記号	名称	材質	寸法
A	警報	D	手動	○	免震器	○	放水
C	調節	H	手動	○	防振器	○	消火器
I	指示	L	レベル	○	防振器	○	無し
		P	圧力	○	防振器	○	無し
		S	回転数	○	防振器	○	無し
		X	不特定の記号				

電	葛城市クリーンセンター建設工事		
先	リサイクル施設		
図	フローシート(ごみ・計装)		
名	葛 城 市		
尺 寸	1	図 号	2016-012