




道の駅かつらぎ 全体図

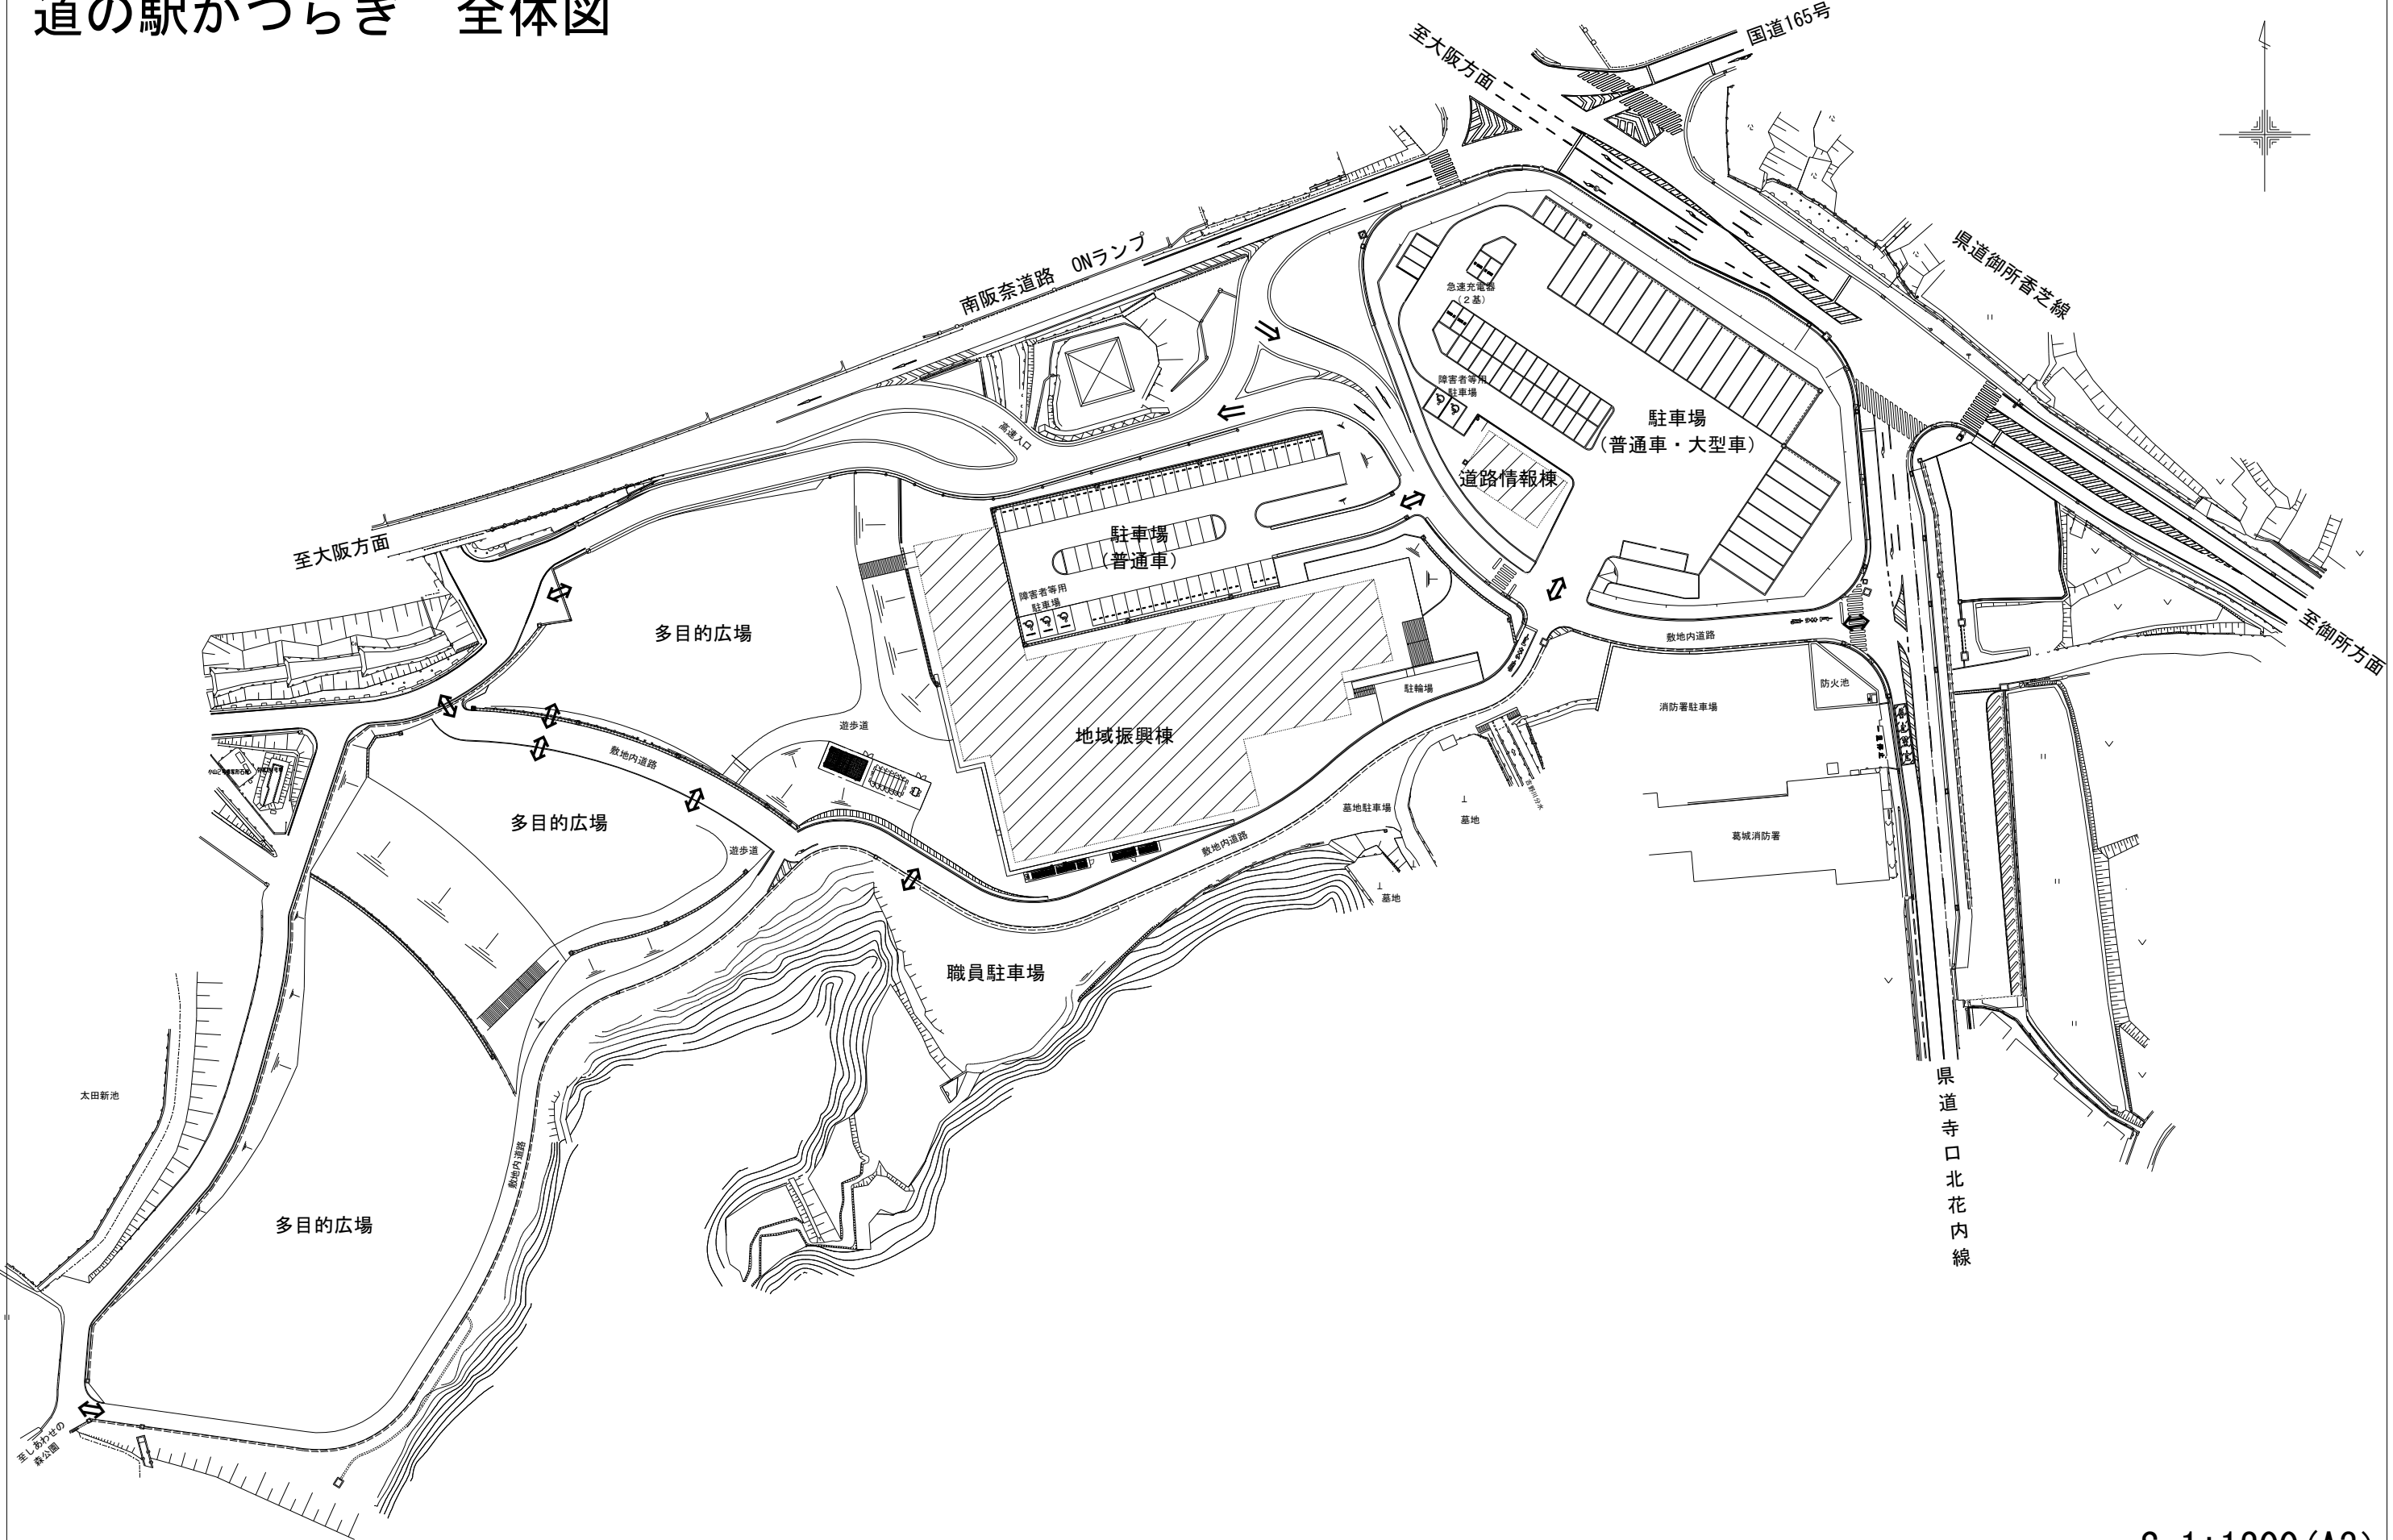

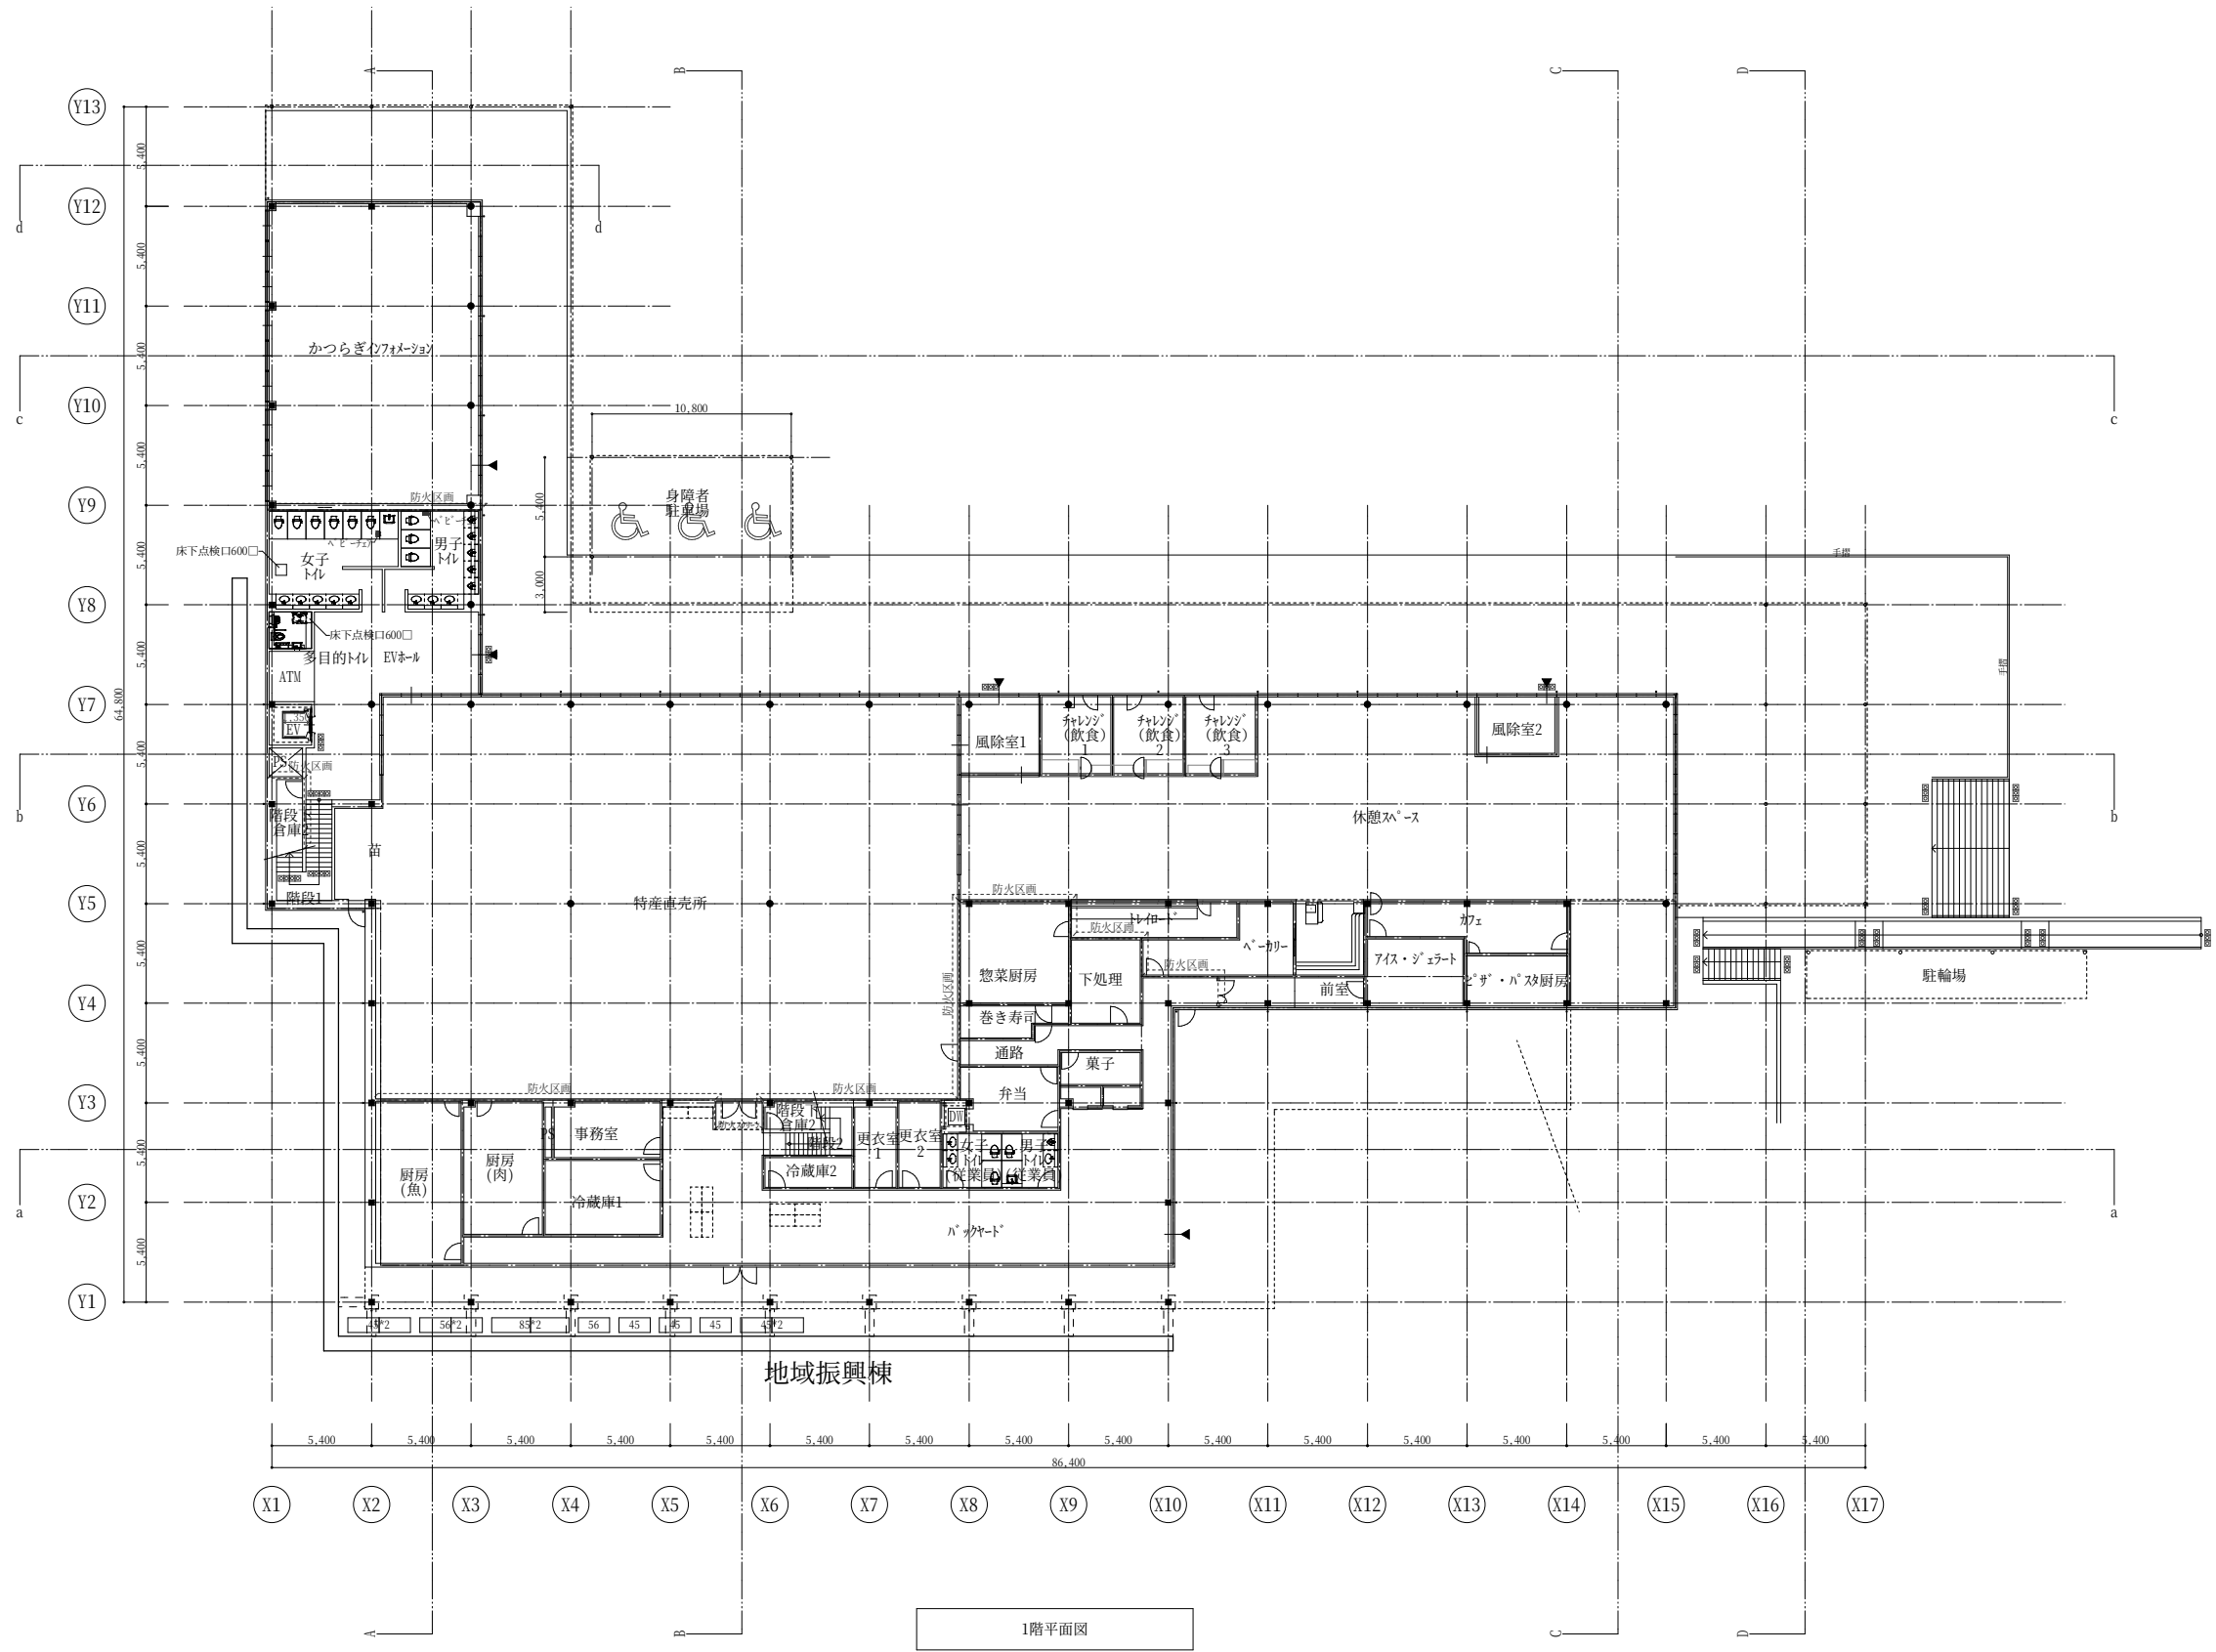

1階平面図

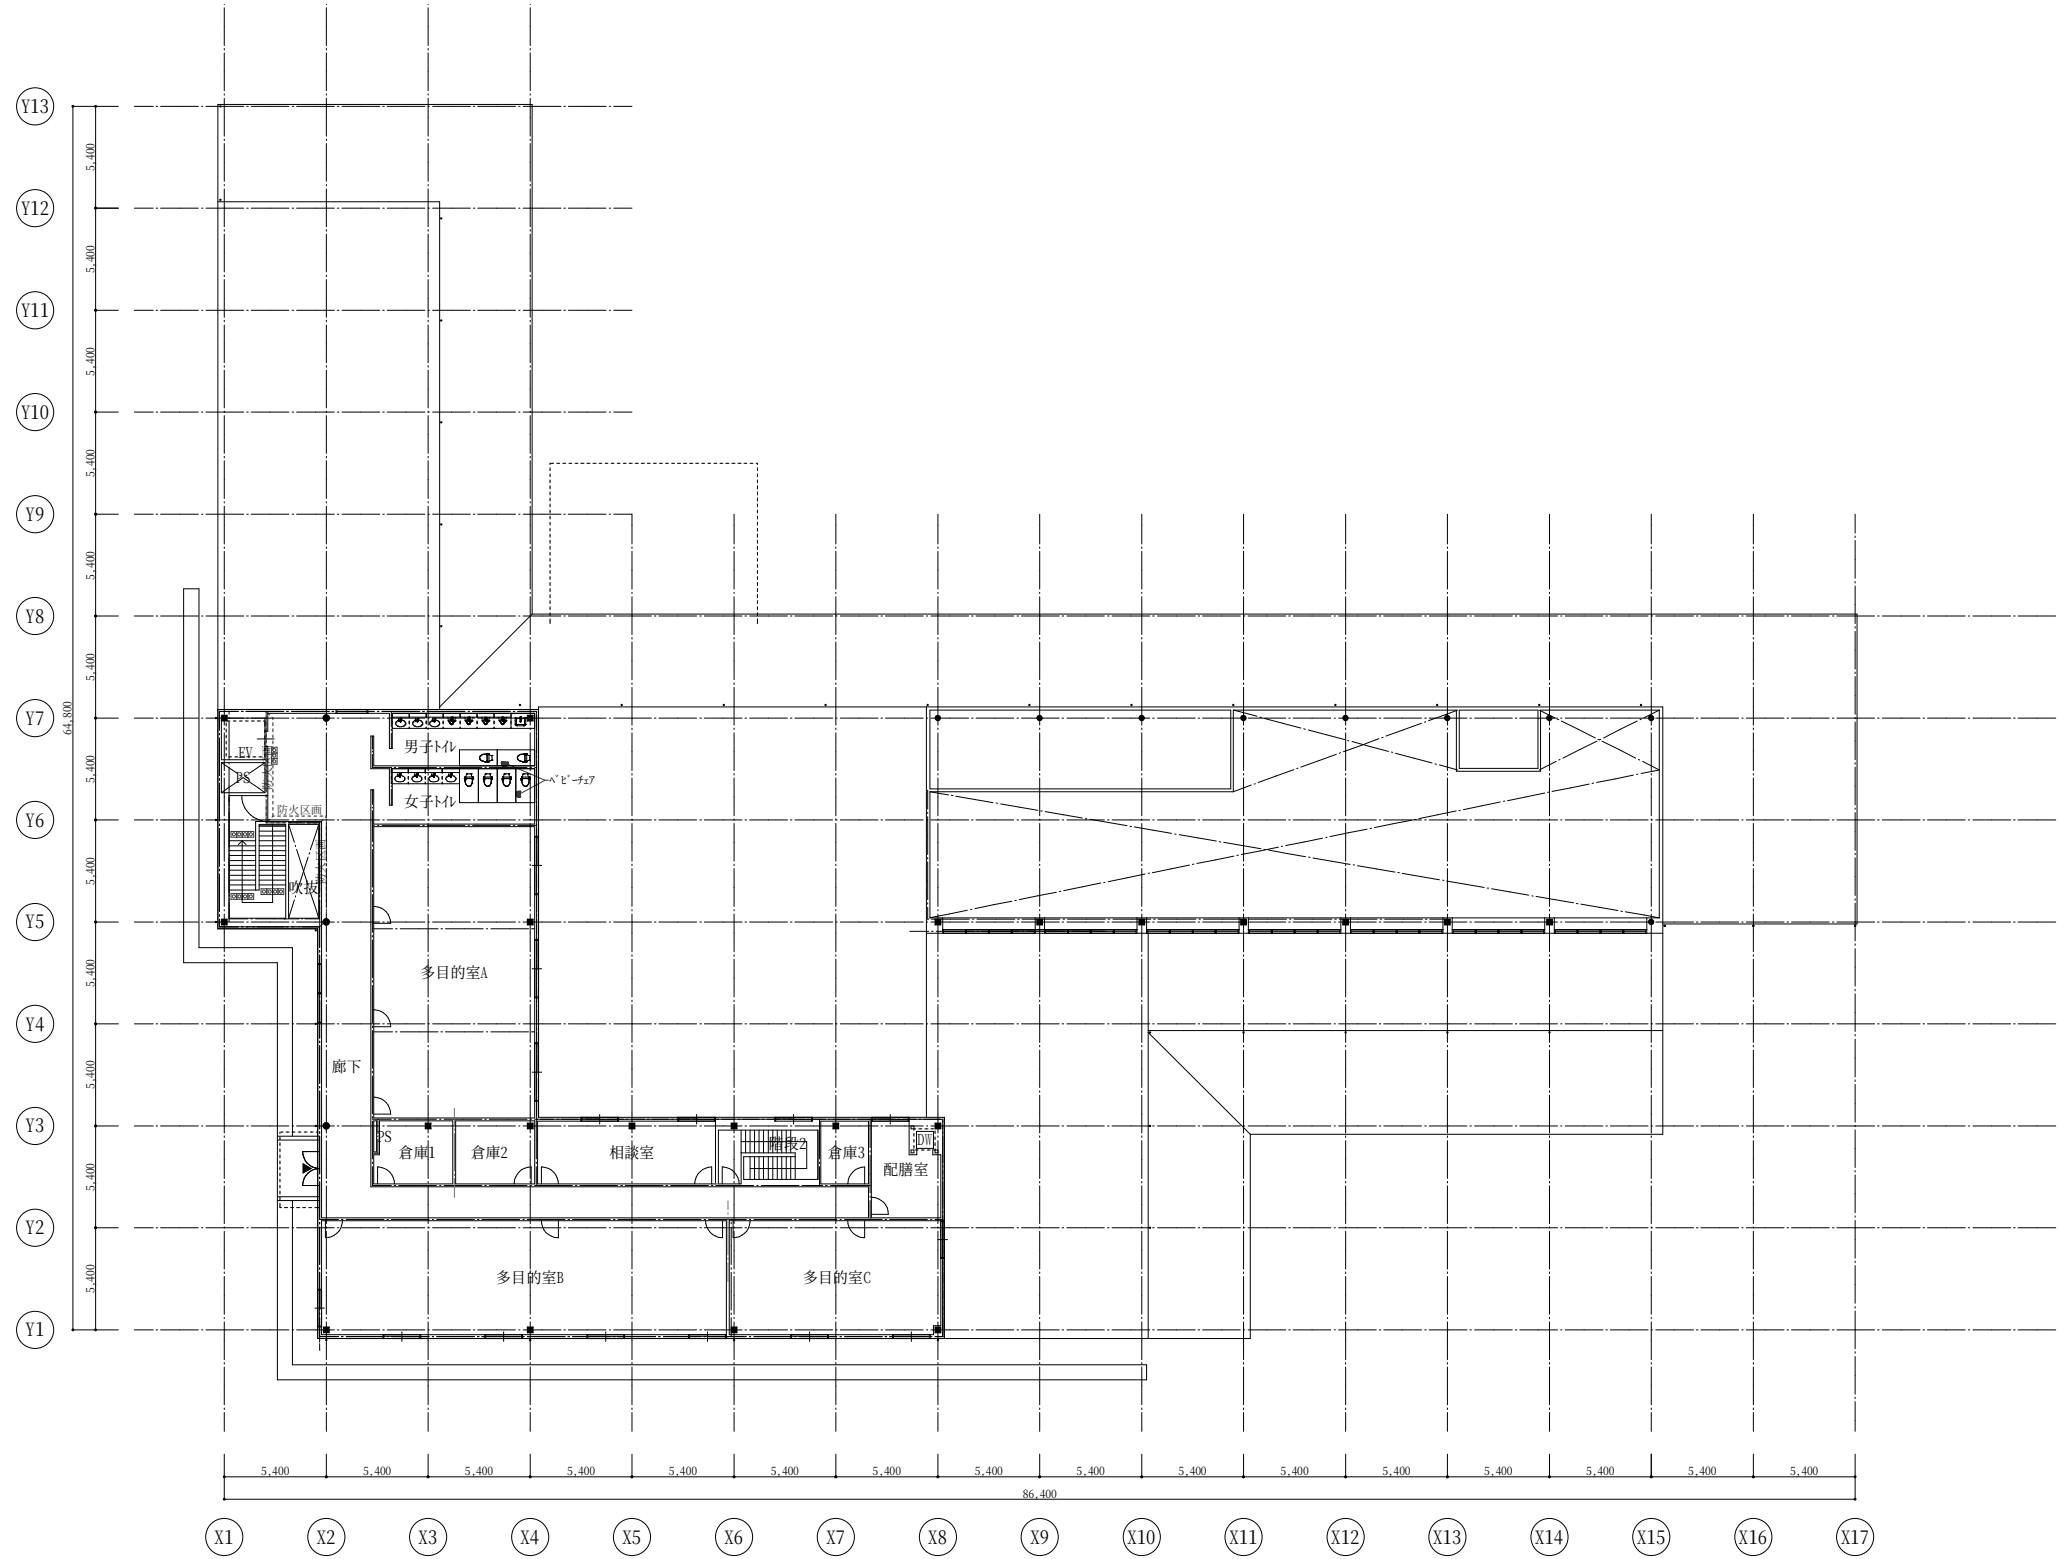

2階平面図