




凡 例	
行政界	
市街化区域	
第一種低層住居専用地域	80 容積率 15% 高さ制限 10m以下
第一種中高層住居専用地域	200 容積率 15% 高さ制限 15m
第二種中高層住居専用地域	200 容積率 15% 高さ制限 15m
準住居地域	200 容積率 15% 高さ制限 15m
準工業地域	200 容積率 20% 高さ制限 20m
工業地域	200 容積率 20% 高さ制限 20m
近隣商業地域	200 容積率 20% 高さ制限 20m
都市計画道路	
都市計画公園	
地区計画区域	
金剛葛城山風景観保全地区	
金剛生駒紀泉国定公園二種特別地域	
金剛生駒紀泉国定公園三種特別地域	
宅地造成規制区域	
風致保安林	
防火保安林	

JR大和新庄駅東地区

区域図

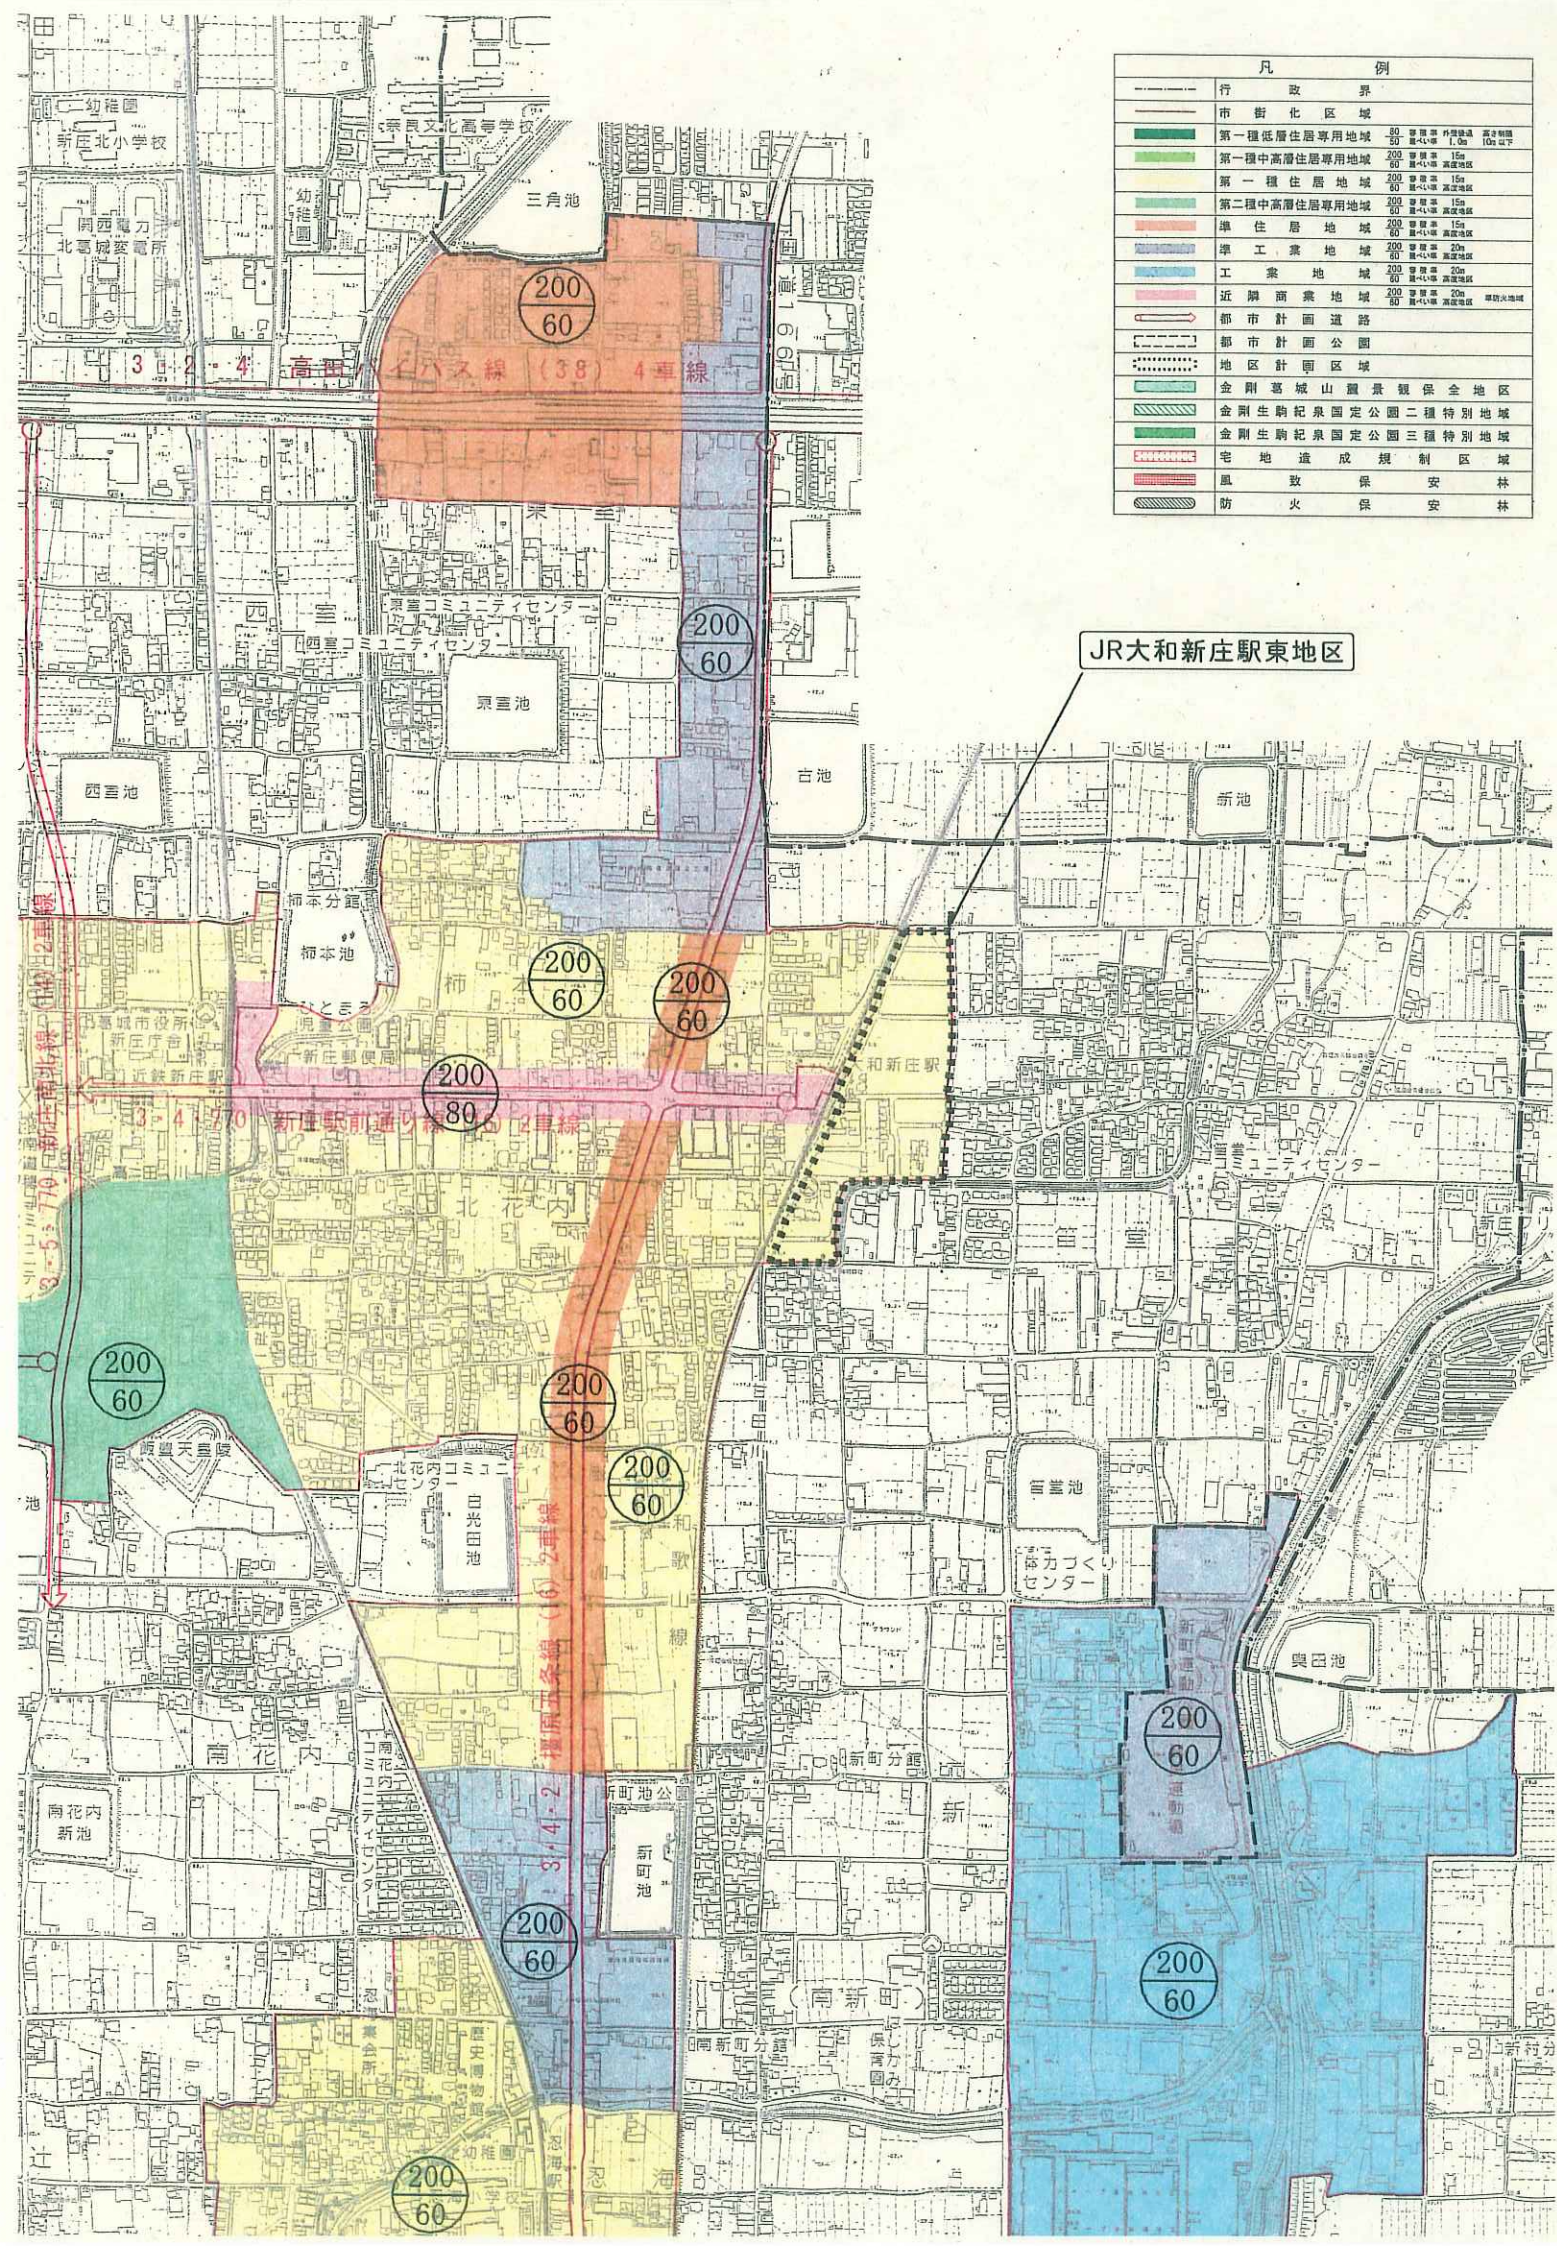

和歌山線

葛城市JR大和新庄駅東地区

柿本

北花内

大和新庄駅

専明寺
専明寺

大和新庄駅

センタ

浄円寺

神明神社

縮尺 1:2500

