

施設概要図


地域創造支援事業(レンタサイクル・更衣室・シャワールーム)

- ① 社会資本整備総合交付金事業:道路(効果促進事業) 640 m² 床面積
- ② 観光交流センター:都市再生整備計画(基幹事業) 1,110 m² 床面積
- ③ まちおこしセンター:都市再生 " (基幹事業) 150 m² 床面積
- ④ レンタサイクル更衣室シャワールーム:都市再生 " (提案事業) 75 m² 床面積
- ⑤ 地産地消農家レストラン:都市再生 " (提案事業) 180 m² 床面積

共用部分・トイレ60m²
 ・各施設をつなぐ渡り廊下130m²


②③④

農産品直売所・酪農製品販売所・加工施設棟 平面図

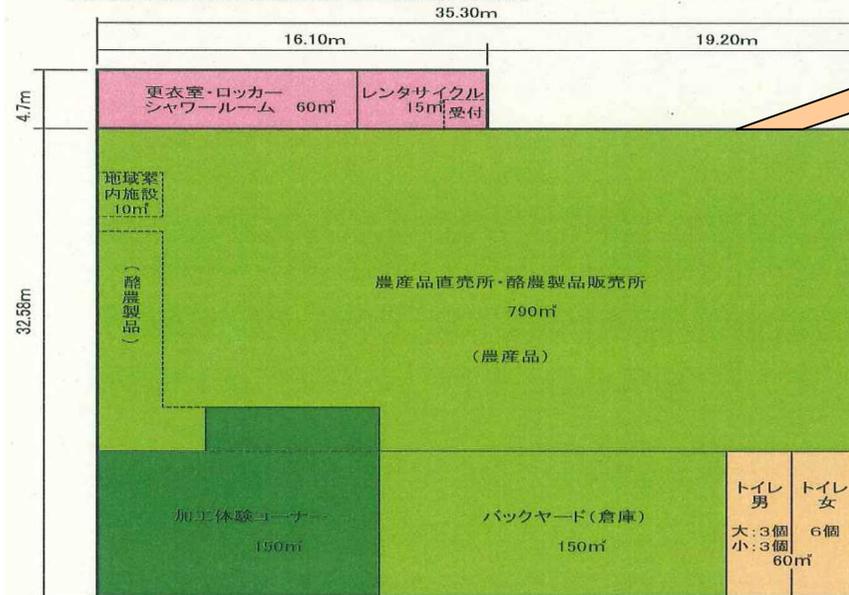


①

管理事務所棟 平面図

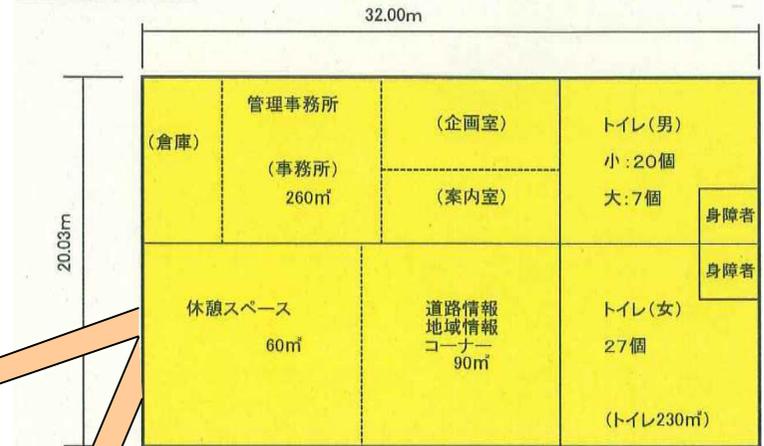

②

土産物等特産品販売所・アンテナショップ棟 平面図

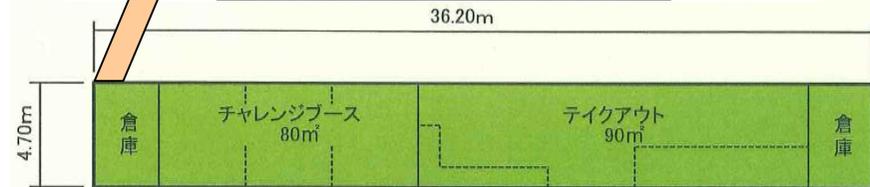

葛城山麓地区(奈良県葛城市) 仮称 道の駅 計画平面図(案)

地域創造支援事業(レンタサイクル・更衣室・シャワールーム)



道路

都市計画道路名 又はその他道路名	区間	道路 区分 <small>注1)</small>	事業 主体	事業 手法 <small>注2)</small>	工種	延長 m	幅員		整備後 車線数 車線	歩道 幅員 m	まち交 事業費 百万円	まち交における 事業期間 (年度)	事業内容 <small>注3)</small>	都市計画 決定 年月	備 考 <small>注4)</small>	
							整備前 m	整備後 m								
<道路>				-												
加守公民館線	～	地方道	市	-	改良		3	6	片側1	-	60	24	駅前広場1,126㎡			道路改良
	～			-												
	～			-												
	～			-												
	～			-												

(参考)

<関連事業>																

* 本調書にはア)交付対象事業「道路」(街路、地方道、国道、その他)、イ)関連事業道路のすべてを記載すること。

注1) <道路>については、街、地、国、他の別を記載。

<関連事業>については、国、主、一、市の別を記載。

ただし、街:街路、地:地方道(市町村道)、国:国道、主:主要地方道、一:一般都道府県道、市:市町村道、他:いずれにも該当しないもの

注2) <関連事業>について通、交、地特、単独、促の別等を記載。補足説明すべき点は備考欄に説明を記載。

注3) 施設の構造、工法、及び地方道事業においては細工種、街路事業においては沿道区画整理型街路事業等の事業名

注4) 備考には現在の道路状況を把握するために必要なその他の事項で、交通量(人/日)、混雑度等を記載


(例)・道路改築:交通量(人/日)、混雑度等

・自転車駐車場:都市計画決定の有無、面積、利用台数等

* 交付対象事業「道路」を「身近なまちづくり支援街路事業」等のいわゆるグレードアップ事業として実施する場合は、それらの計画様式を次頁以降に添付すること。

* 不足する場合は適宜行を追加すること

市道加守公民館線道路改良事業(近鉄二上神社口駅前改良事業)

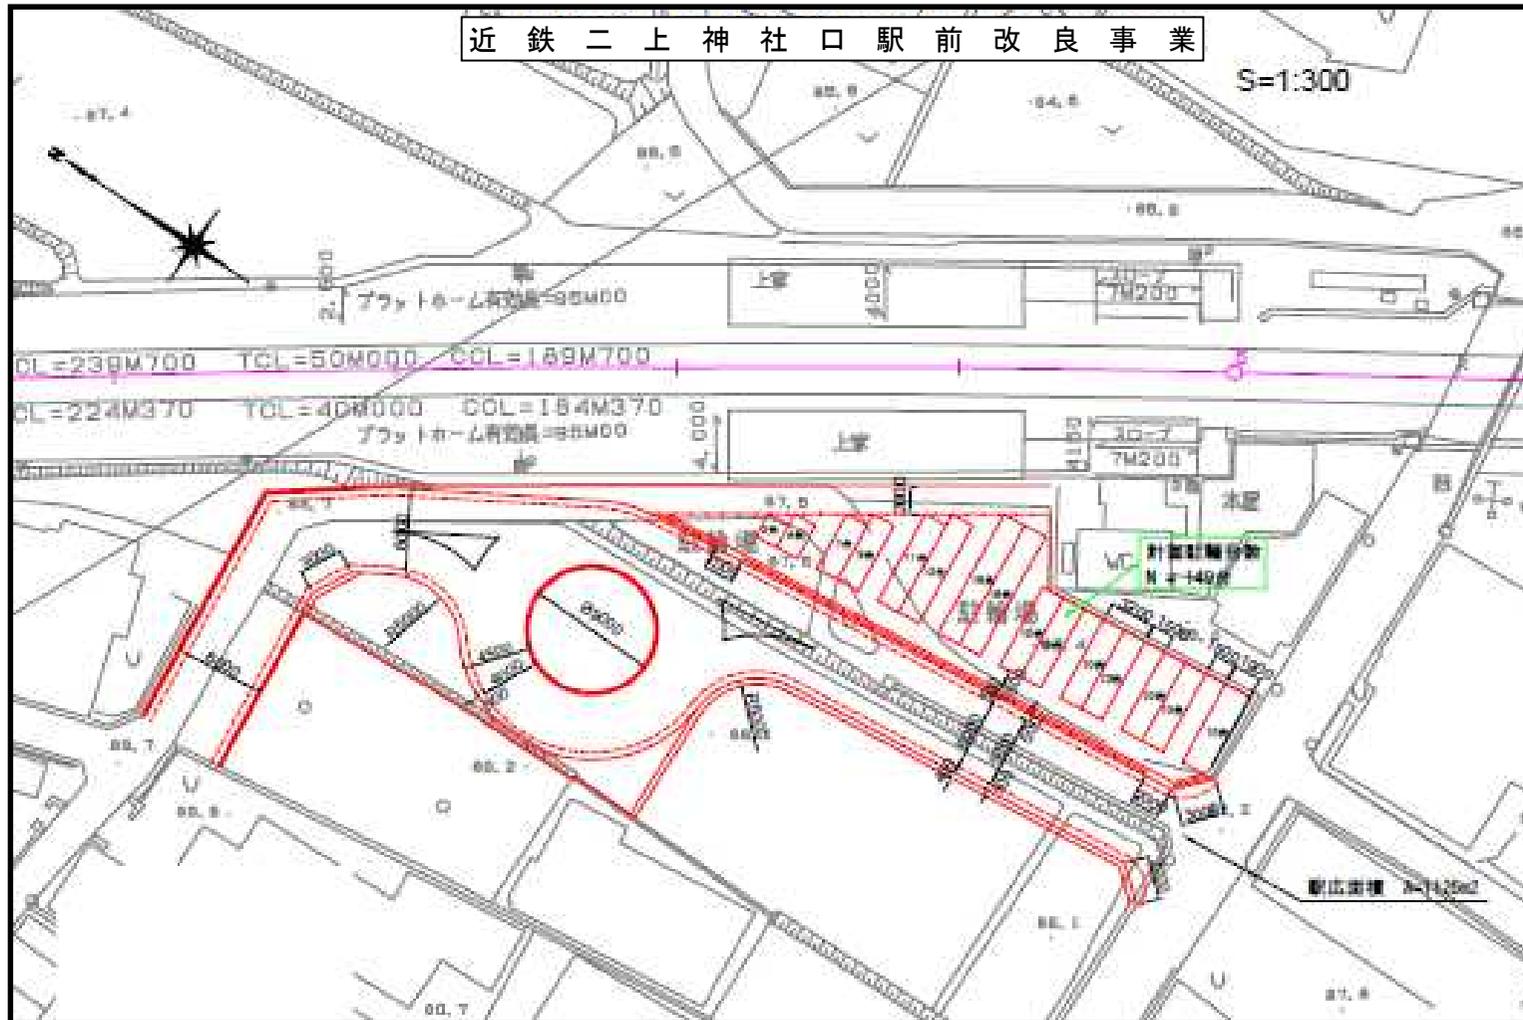

地域生活基盤施設


単位:百万円

交付対象施設	施設名 (路線名等)	事業主体	概要 (面積、幅員、 延長、規模等)	交付期間内 事業費	交付期間内事業費内訳				備考
					設計費	用地費	施設整備費	うち購入費	
緑地								—	
広場	道の駅交流広場	葛城市	A=19,000㎡、 芝生広場、四阿、園路、 ステージ広場、植栽	927	126	362	439	—	
駐車場									
自転車駐車場									
荷物共同集配施設									
公開空地								—	
情報板	道標整備	葛城市	道標 15基	10			10	—	
地域防災施設	施設種別:							—	
合計	—	—	—	937	126	362	449	0	

- ・施設名ごとに1行ずつ記入。足りない場合は、適宜行を追加すること。
- ・「事業主体」欄には、事業の施行者を記入。(間接交付の場合は、交付金事業者ではなく、「第三セクター」等の施行者を記入。)
- ・「駐車場」、「自転車駐車場」については、「概要」欄に、形式(立体〇層、タワーパーキング、地下駐輪場等)、面積及び駐車台数を記入。
- ・駐車場については、「備考」欄に駐車場全体の整備に要する費用を記入。
- ・自転車駐車場については、「備考」欄に都市計画決定の有無、自転車駐車施設整備計画における位置づけの有無、自転車駐車場に関する附置義務条例等における位置づけの有無を記入すること。
- ・地域防災施設の「施設名」欄には、耐水性貯水槽、備蓄倉庫、放送施設、情報通信施設、発電施設、排水再利用施設、避難空間等の施設の種別を記入。
- ・共同駐車場については、別の所定のシートに記載すること。

葛城山麓地区(奈良県葛城市) 仮称 道の駅 計画平面図(案)


地域生活基盤施設(広場)

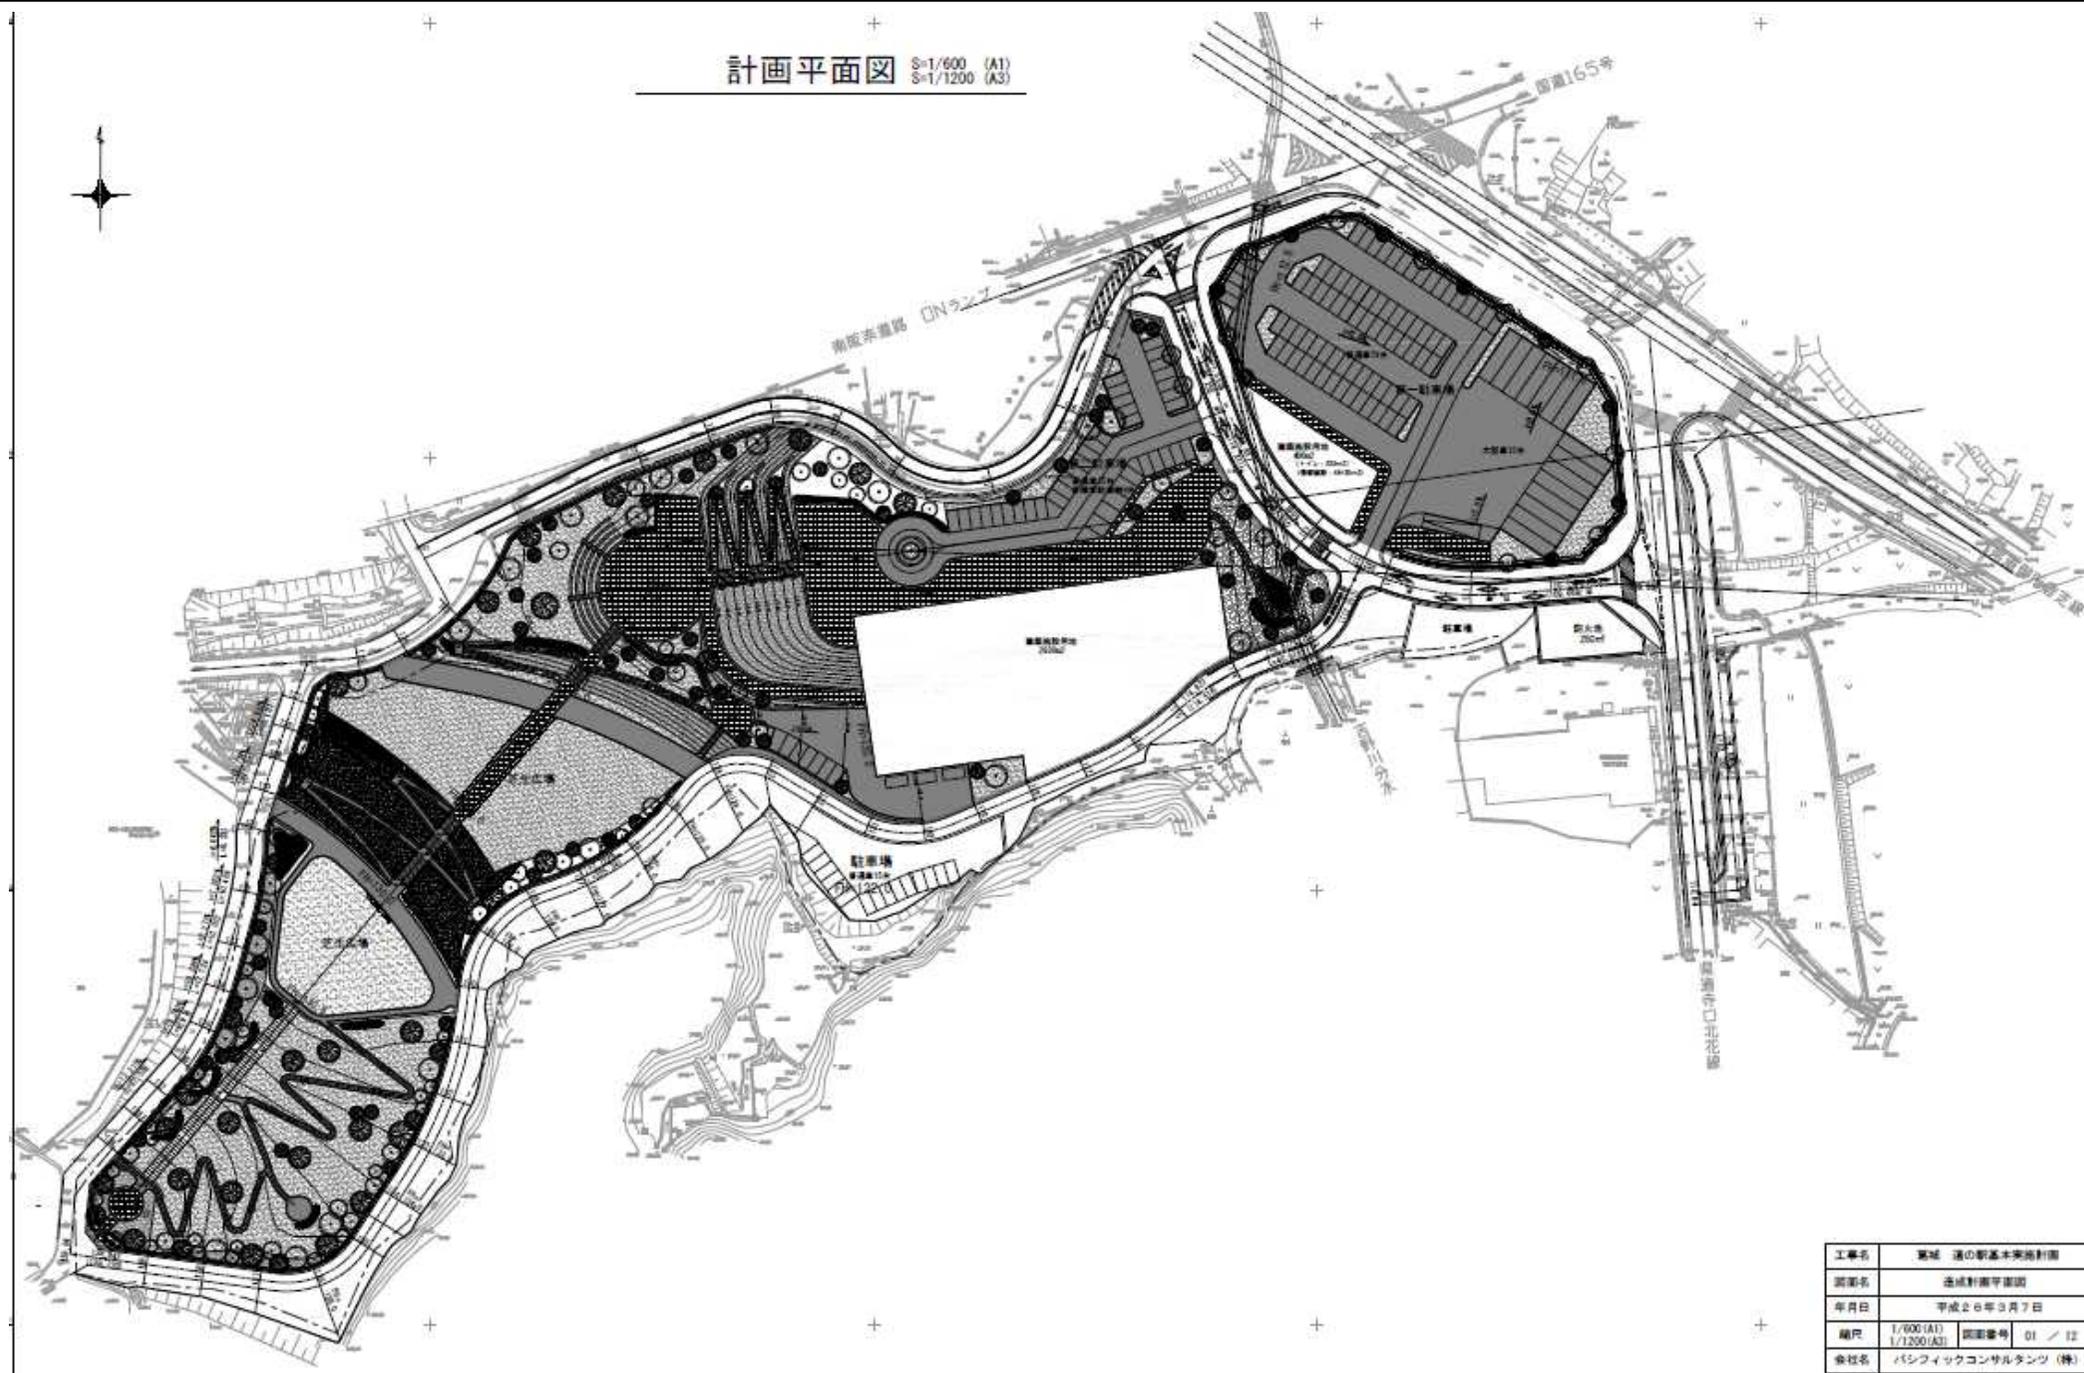

工事名	葛城 道の駅基幹施設計画
図案名	造成計画申請図
年月日	平成28年3月7日
縮尺	1/600(A1) 1/1200(A3) 図面番号 01 / 12
会社名	パシフィックコンサルタンツ(株)
事業所名	葛城市


山麓地区(奈良県葛城市) 散策道道標整備事業

地域生活基盤施設(広場)

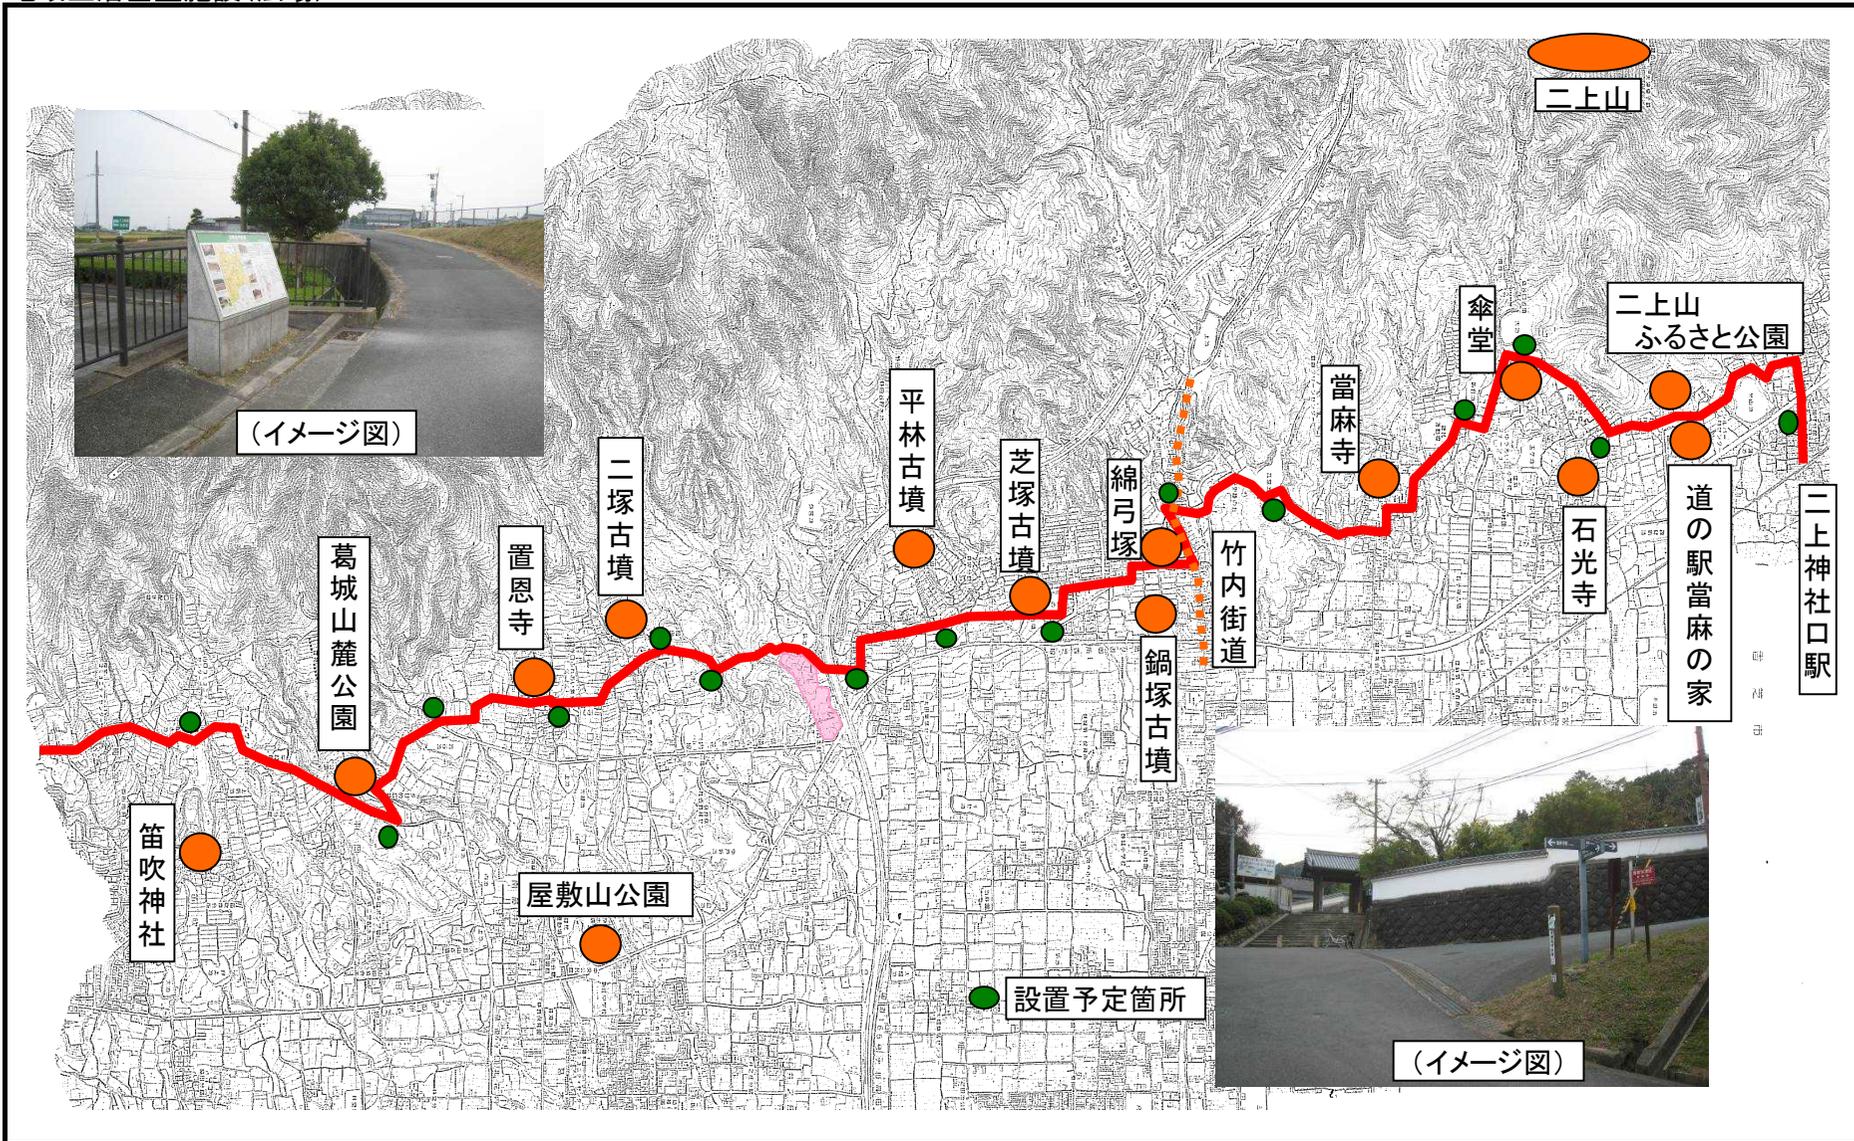


(仮称)道の駅 整備計画概要図

計画平面図 S=1/600 (A1)
S=1/1200 (A3)

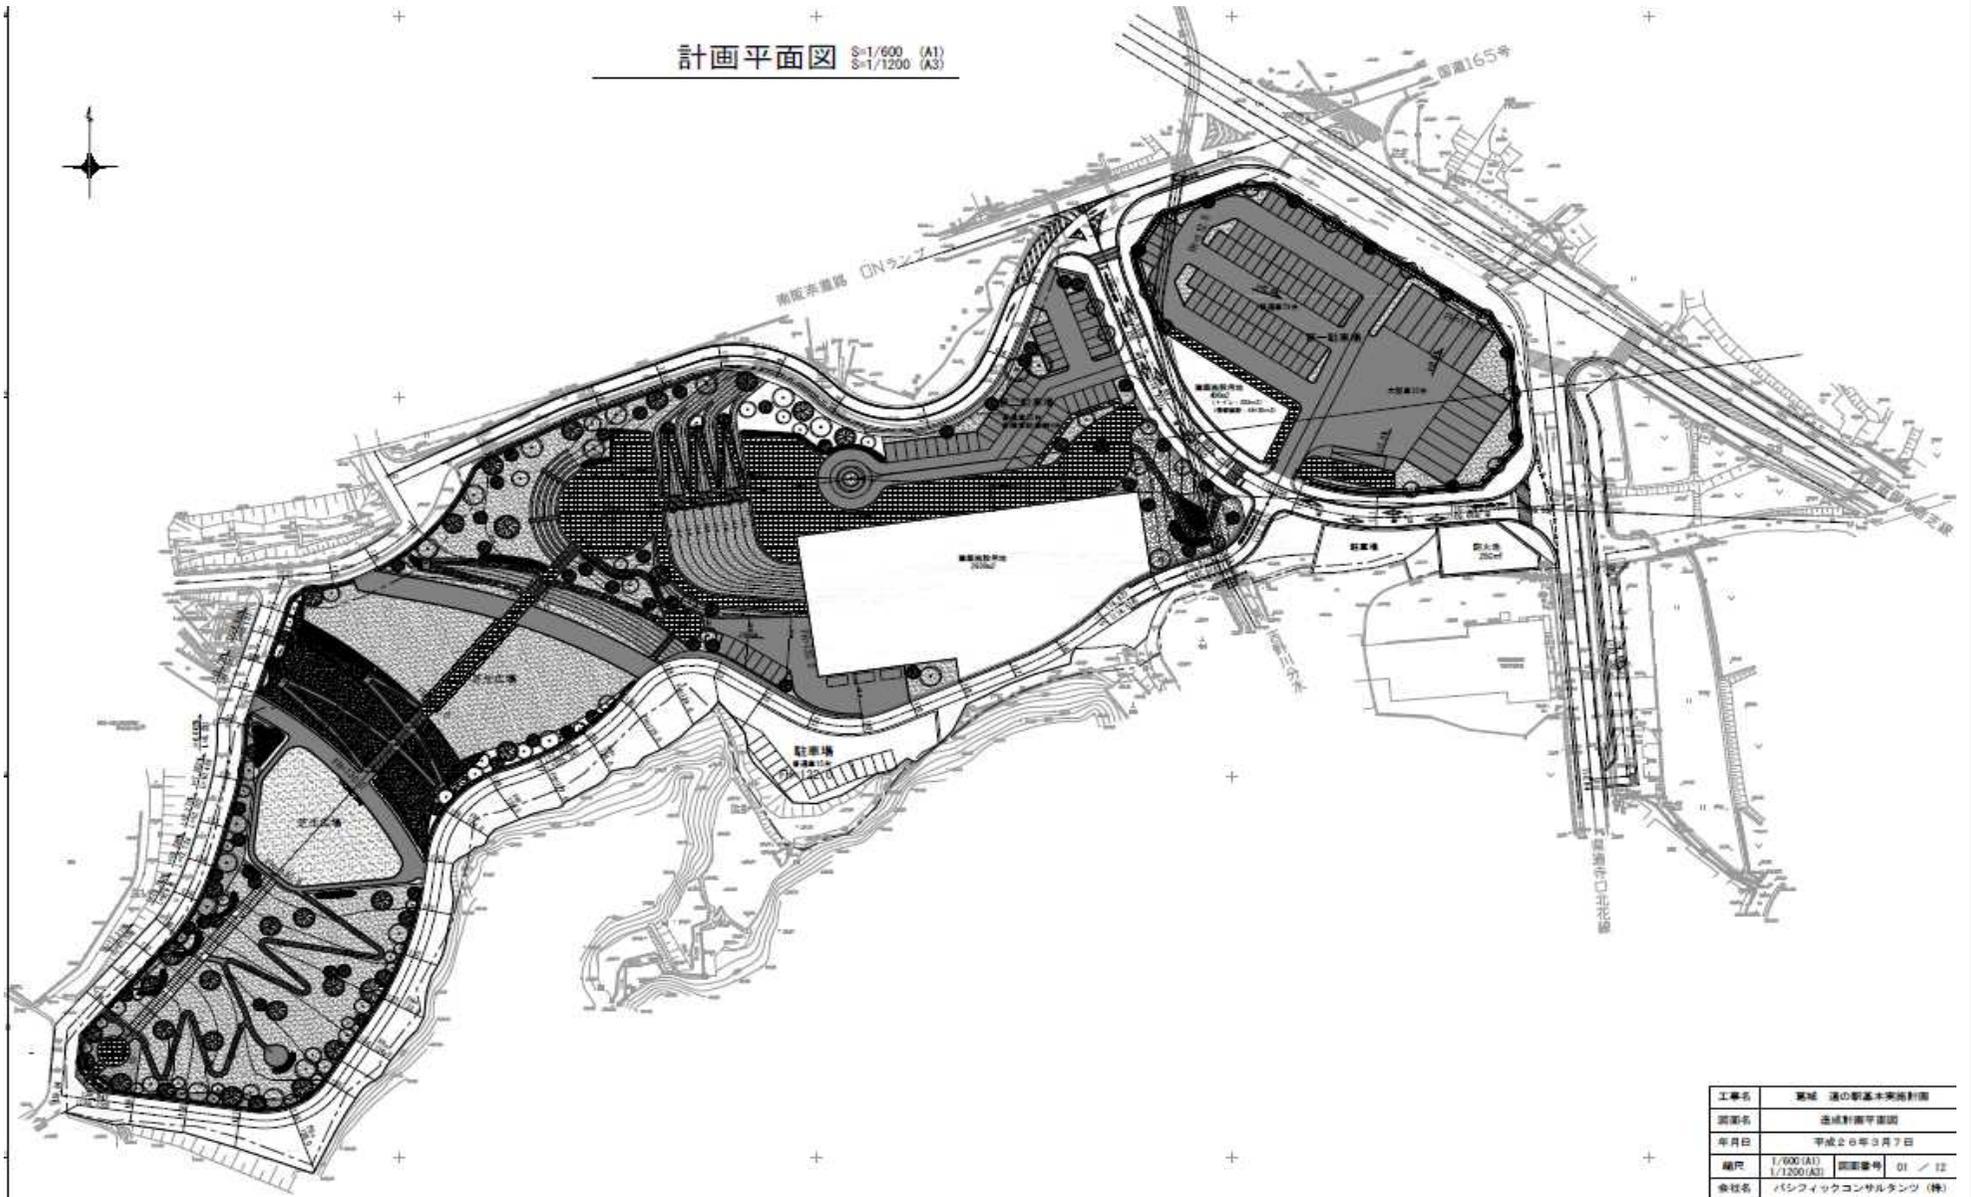

工事名	宮城 道の駅基本実施計画	
図面名	造成計画平面図	
年月日	平成28年3月7日	
縮尺	1/600 (A1) 1/1200 (A3)	図面番号 01 / 12
会社名	パシフィックコンサルタンツ (株)	
事業所名	宮城市	

施設概要図

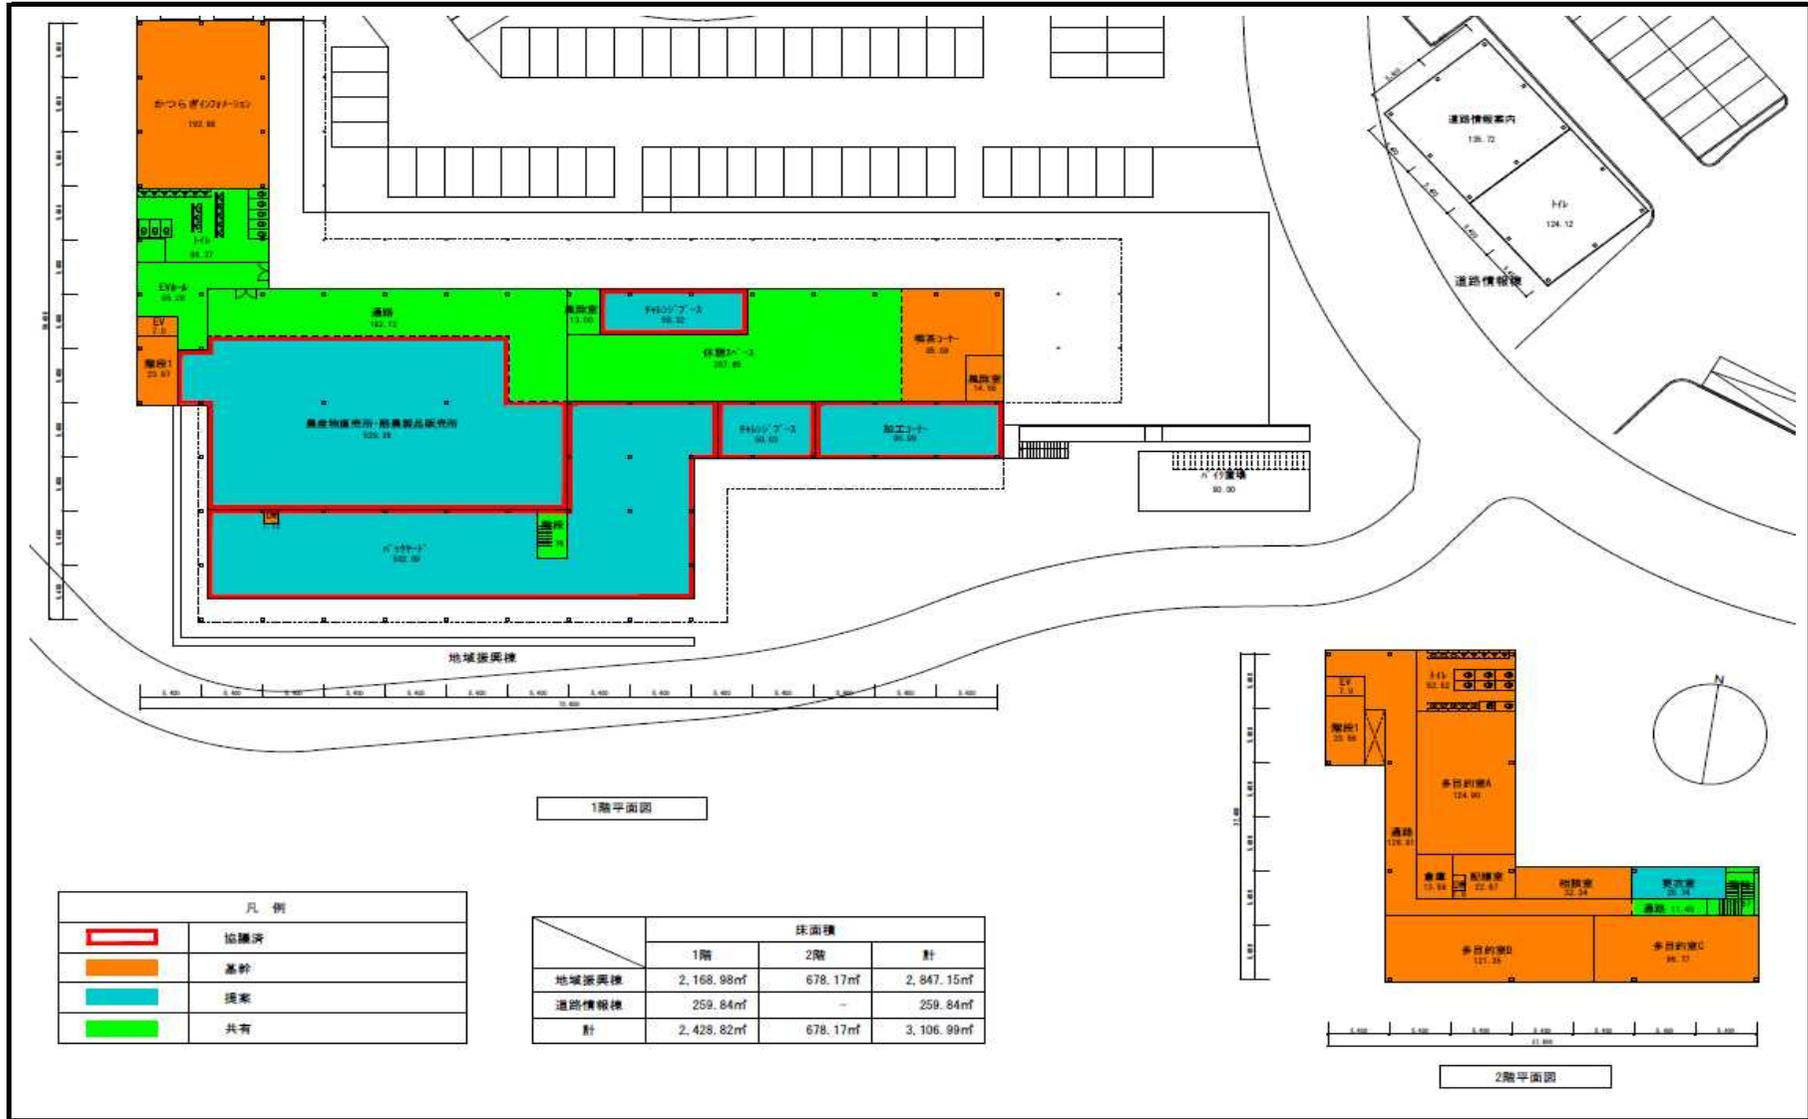

凡例	
	協議済
	基幹
	提案
	共有

	床面積		
	1階	2階	計
地域接合棟	2,168.98㎡	678.17㎡	2,847.15㎡
道路情報棟	259.84㎡	-	259.84㎡
計	2,428.82㎡	678.17㎡	3,106.99㎡

