



[illegible]


図面名	宿泊棟1階床伏せ図
縮尺	S=1:300 (A3)

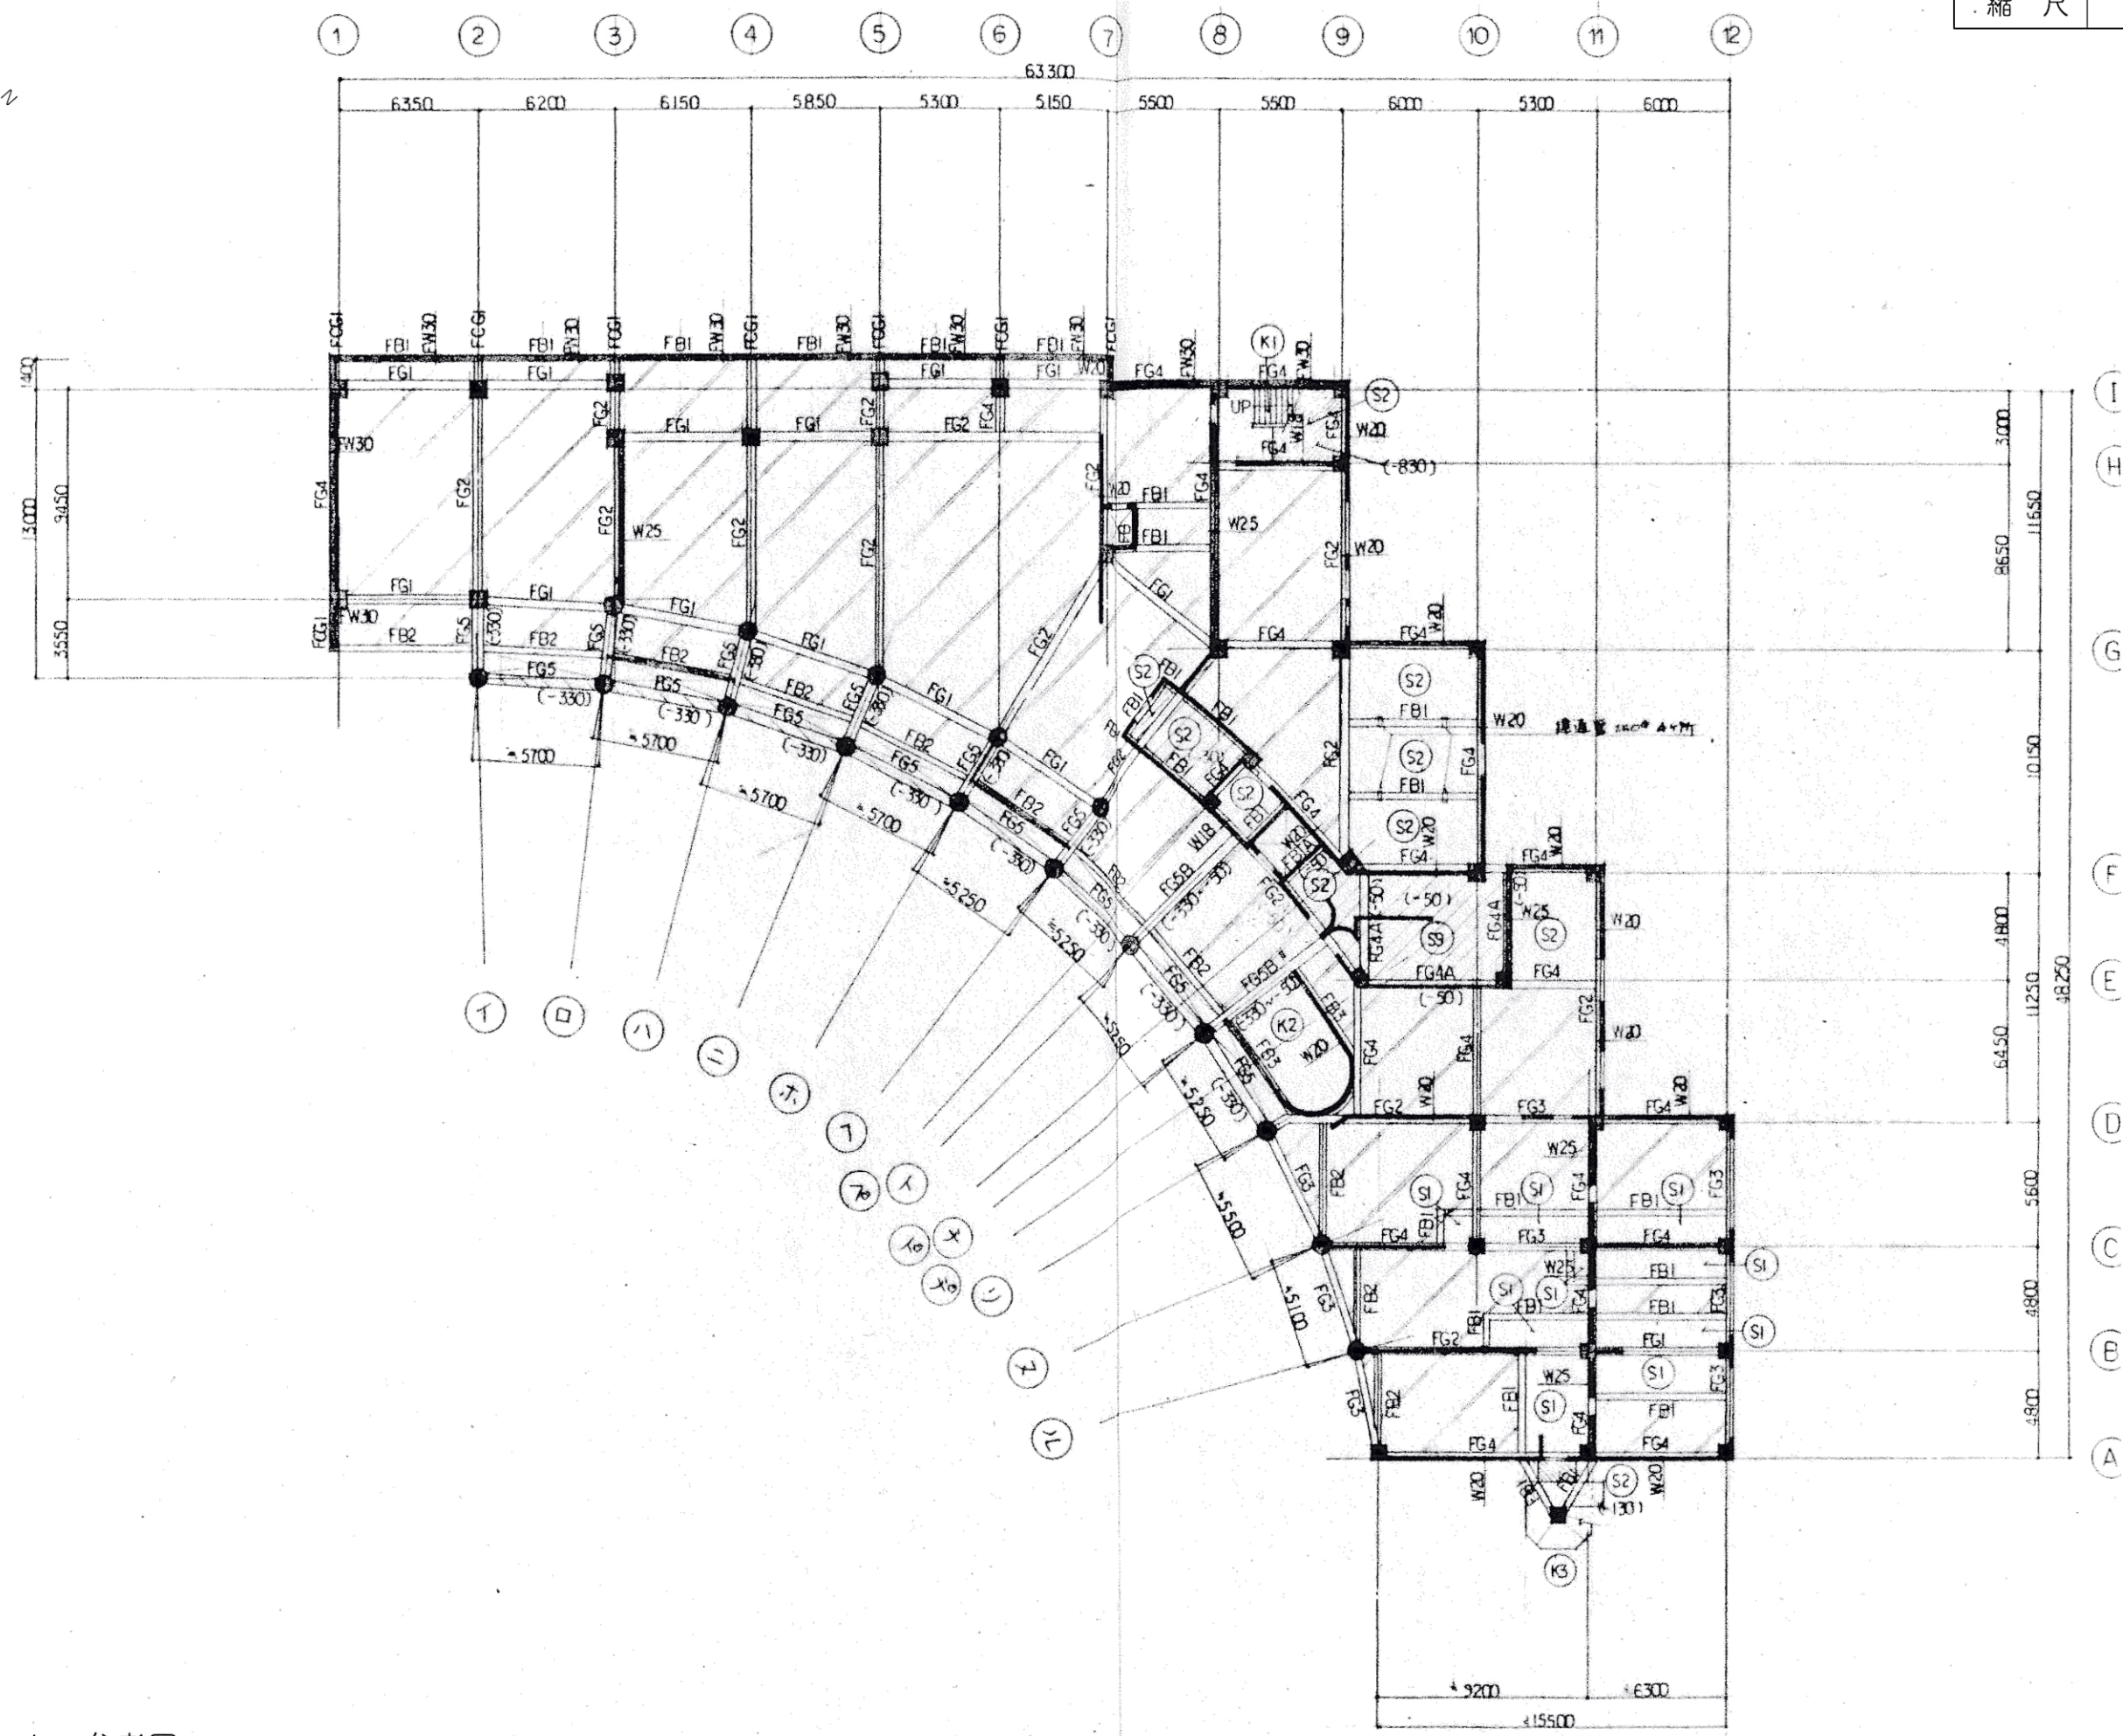

図面名	宿泊棟軸組図
縮 尺	S=1:400 (A3)

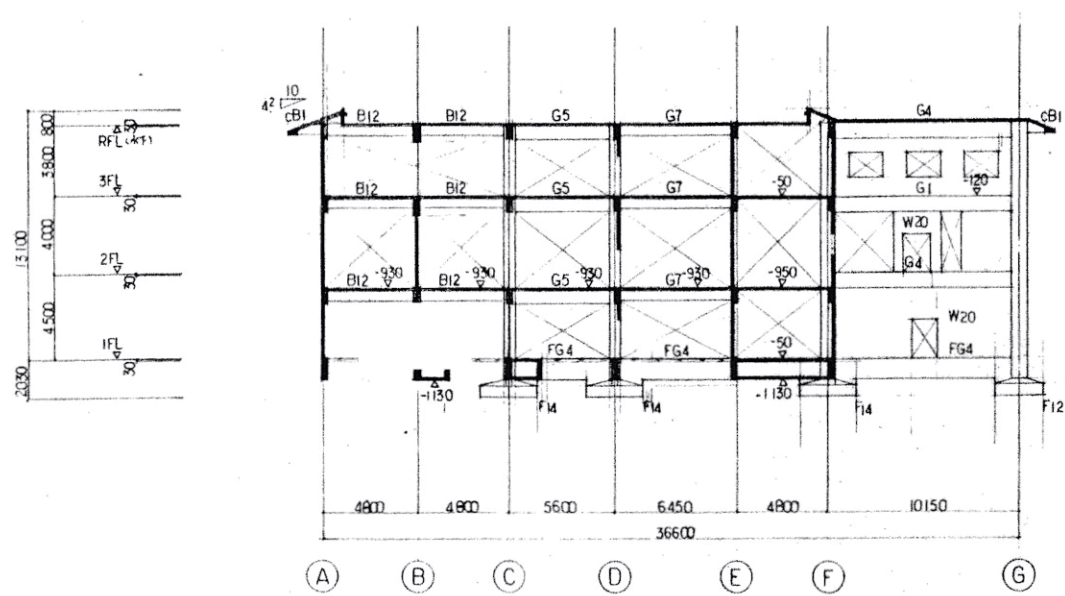


10通軸組図

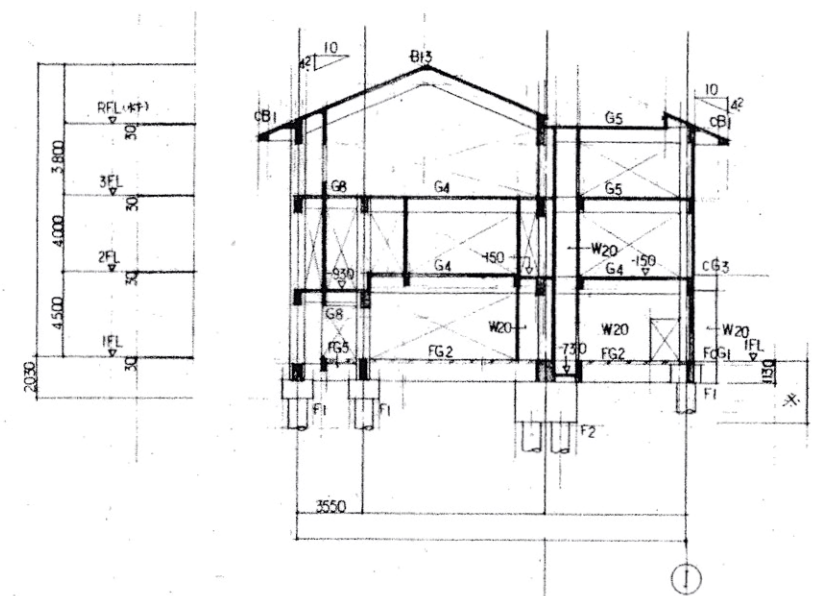


ホー7通軸組図

通 軸 組 図 1/200 注) 1. 特記付(4F) 層厚 W18

③ 通 軸 組 図 1/200 注) 1. 特記付(4F) 層厚 W15


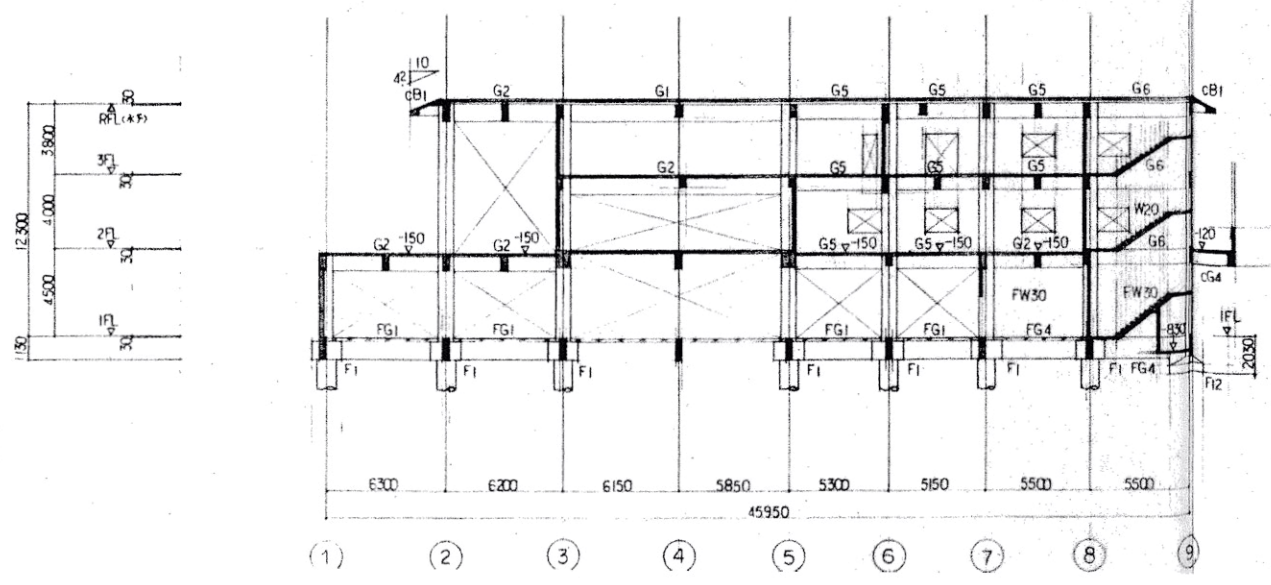


1通軸組図

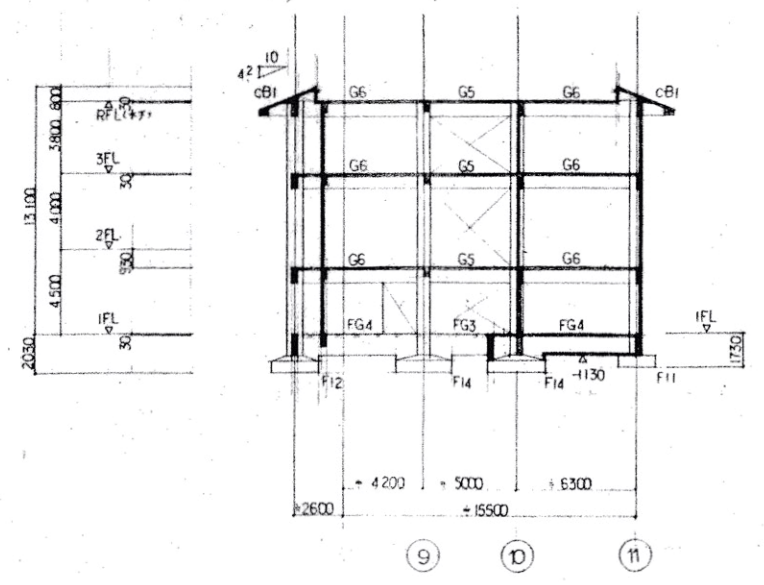

C通軸組図

図面名	宿泊棟杭伏図・基礎伏図
縮 尺	S=1:400 (A3)

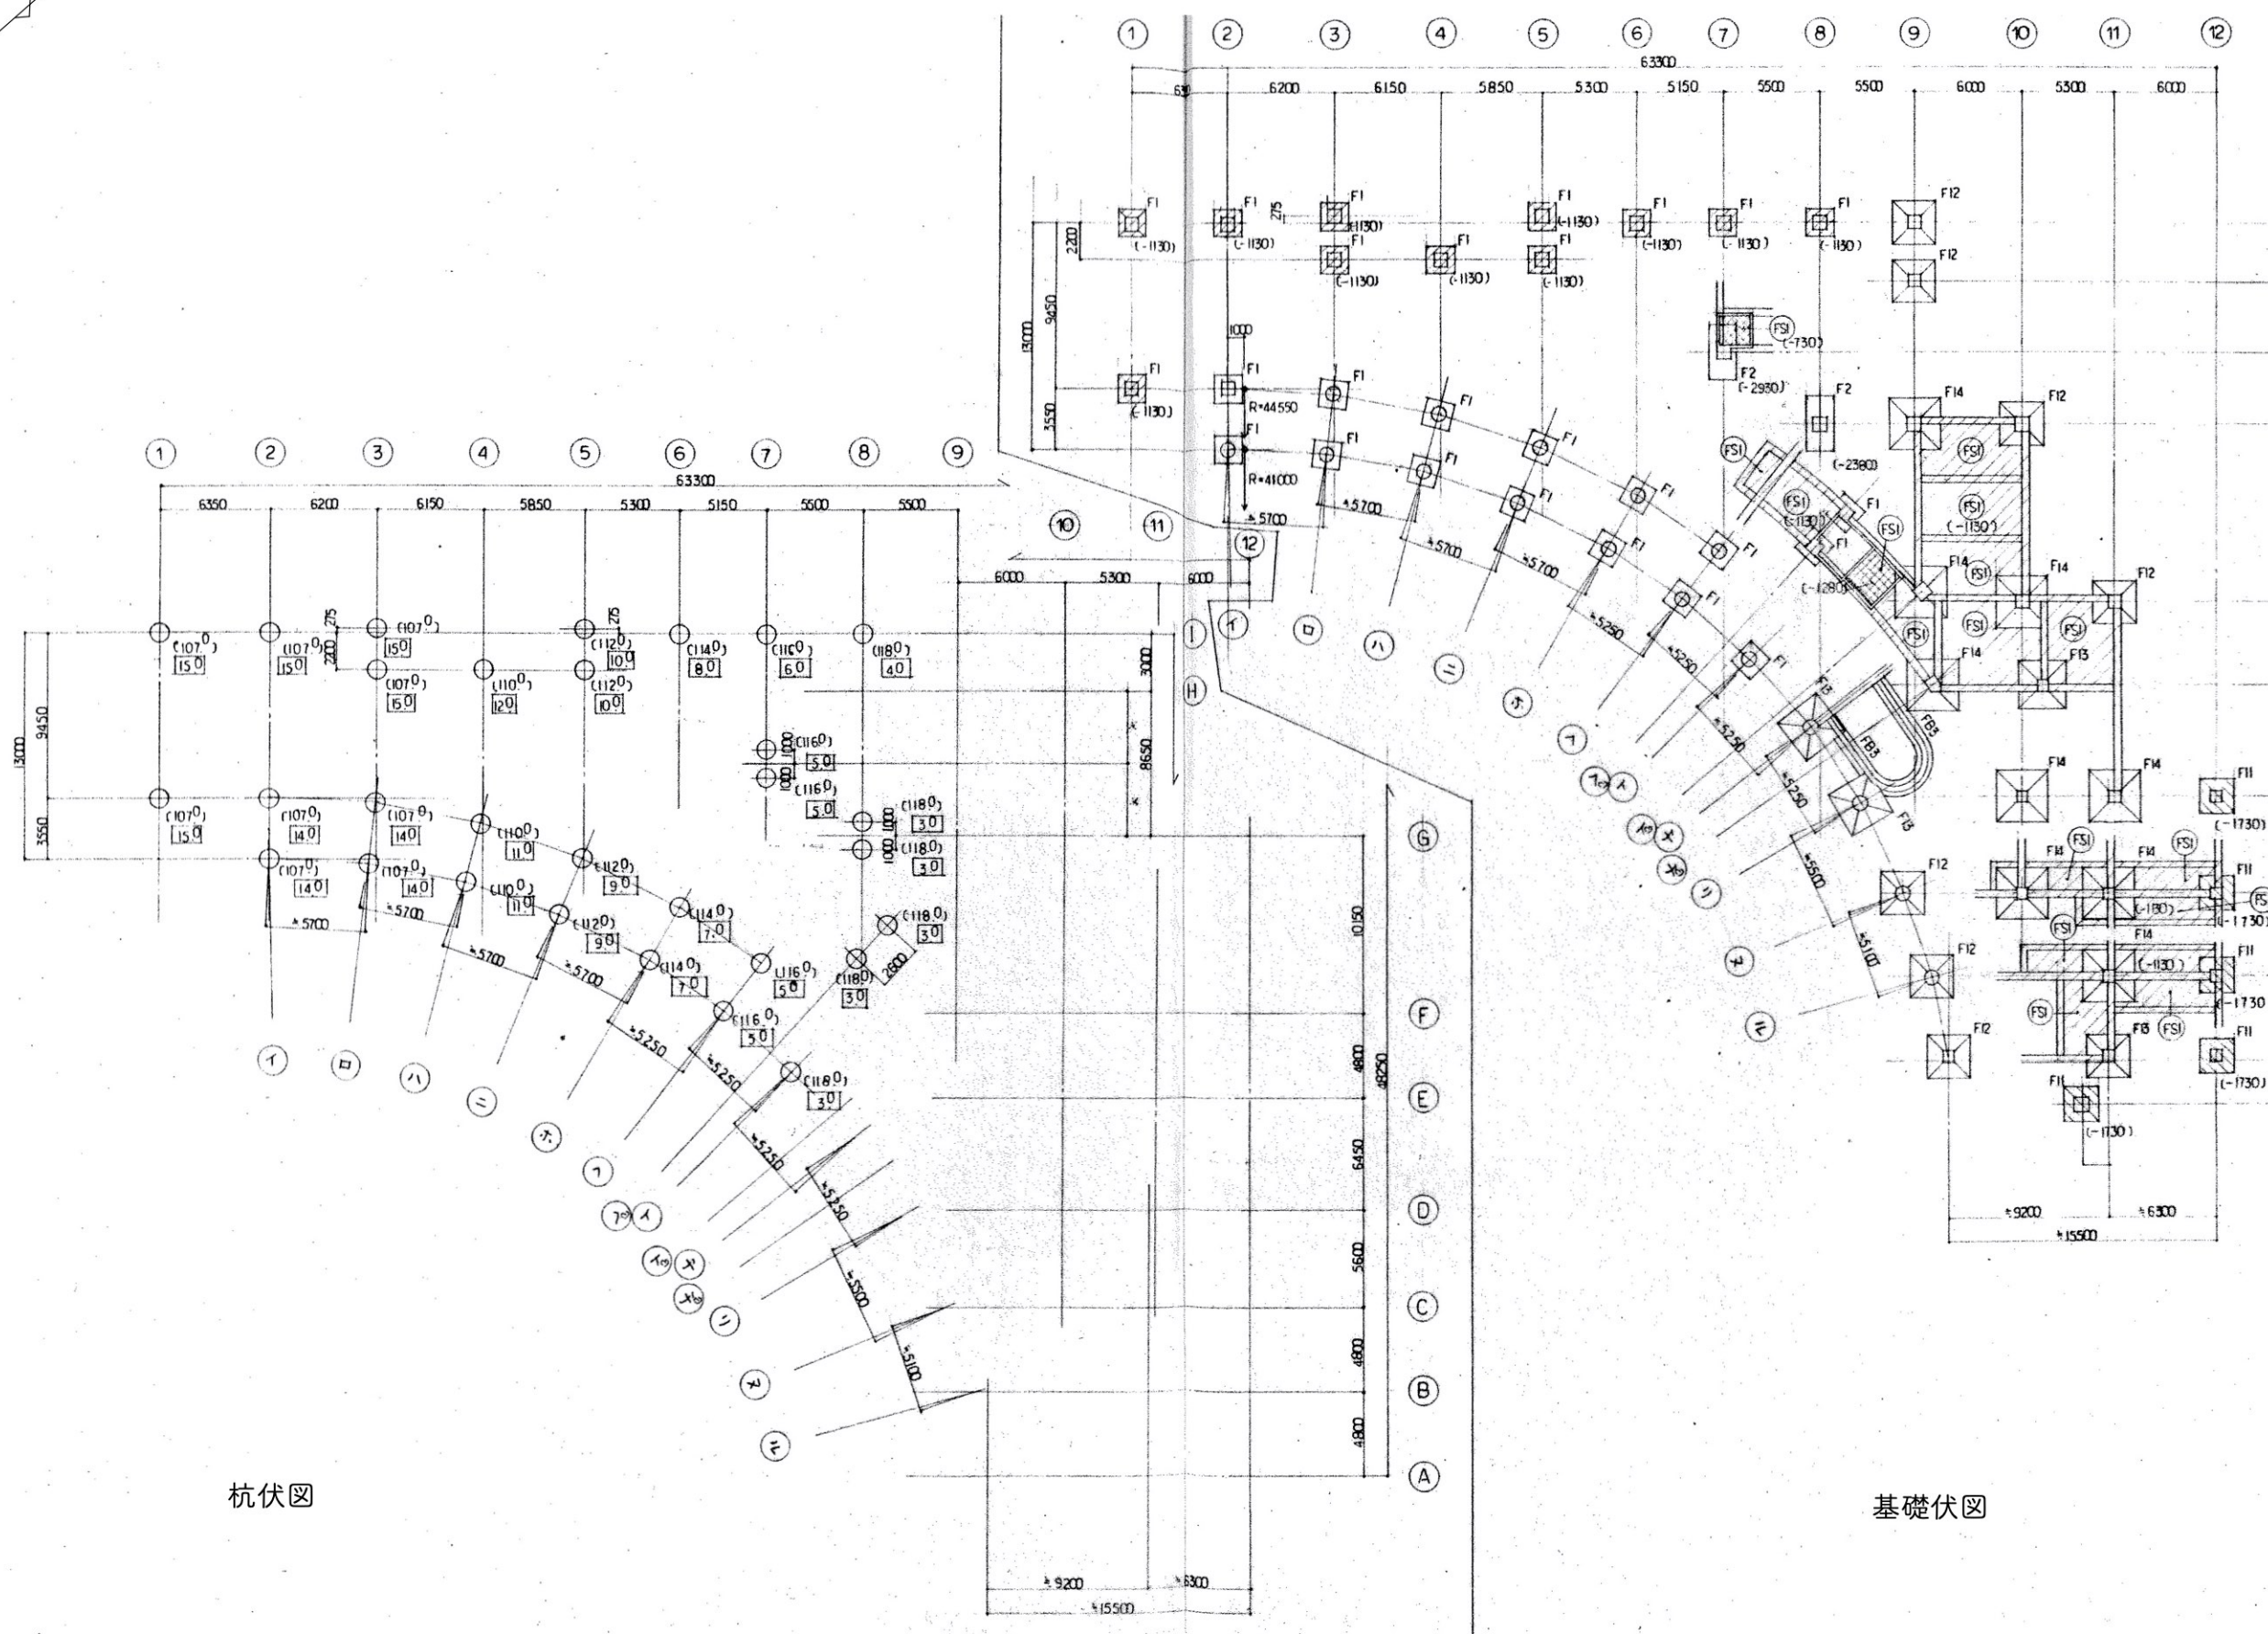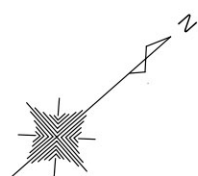

杭伏図

基礎伏図