


図面名	敷 地 図
縮 尺	S-1:2000

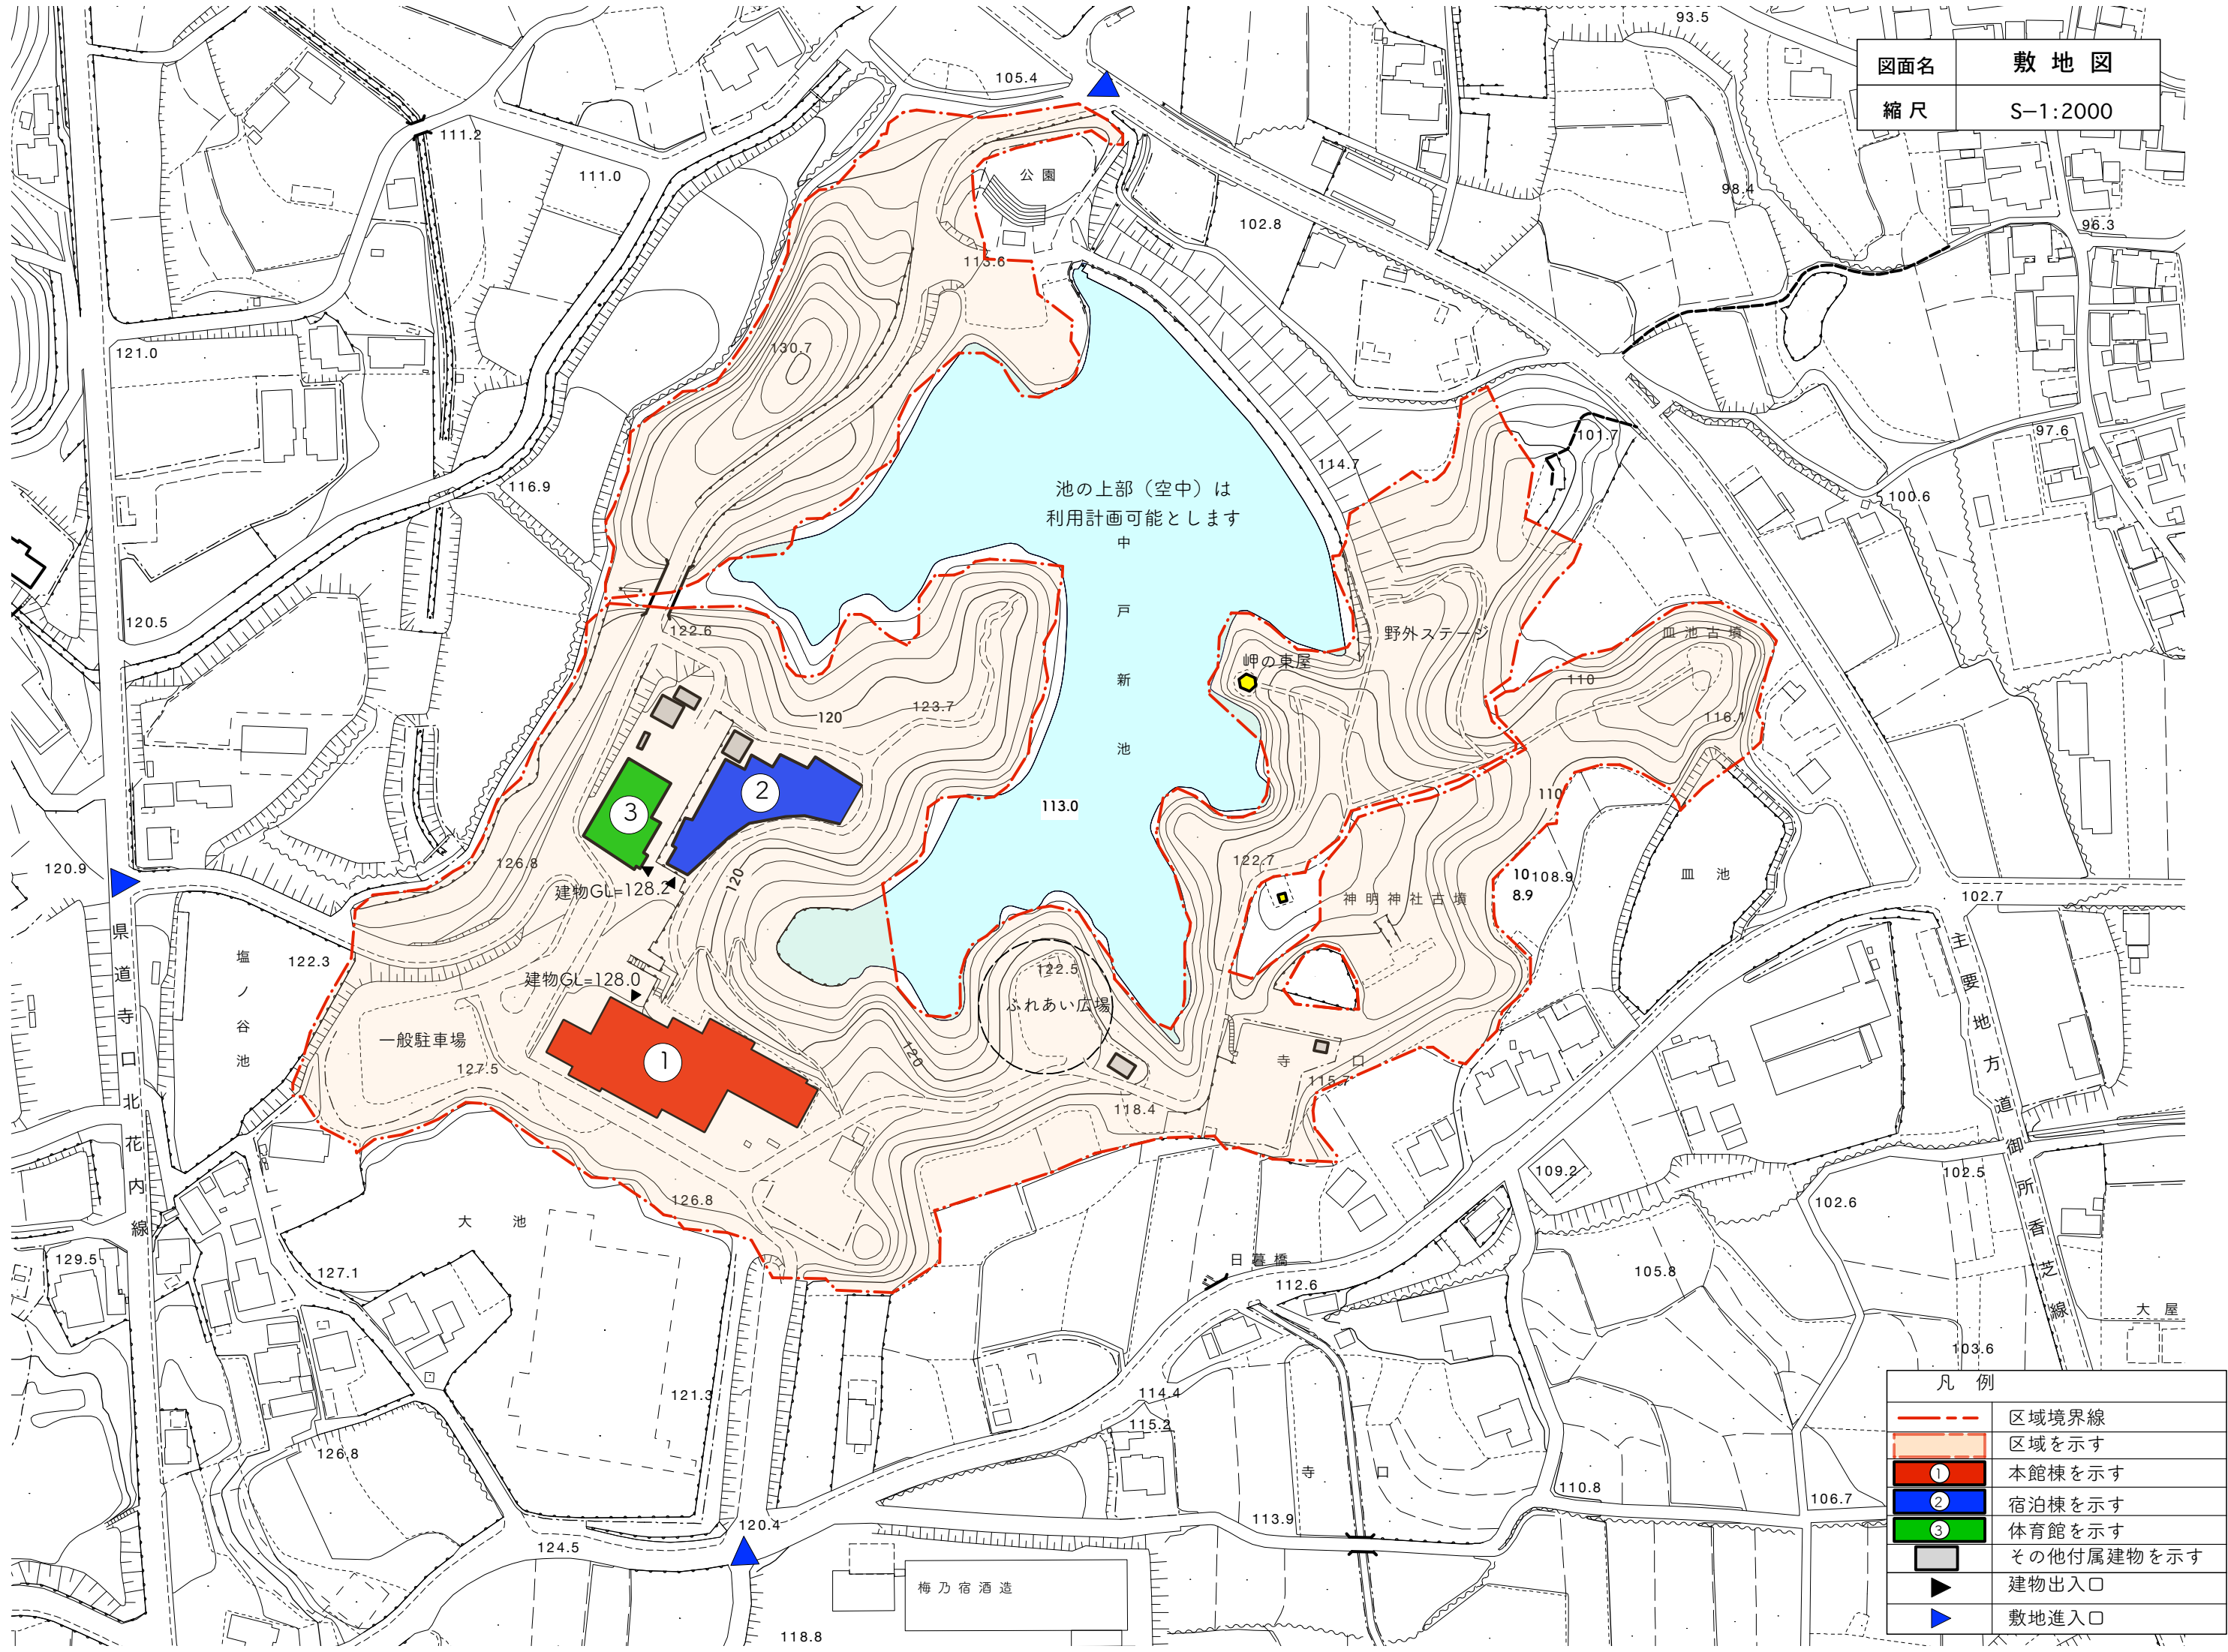

凡 例	
	区域境界線
	区域を示す
	本館棟を示す
	宿泊棟を示す
	体育館を示す
	その他附属建物を示す
	建物出入口
	敷地進入口