

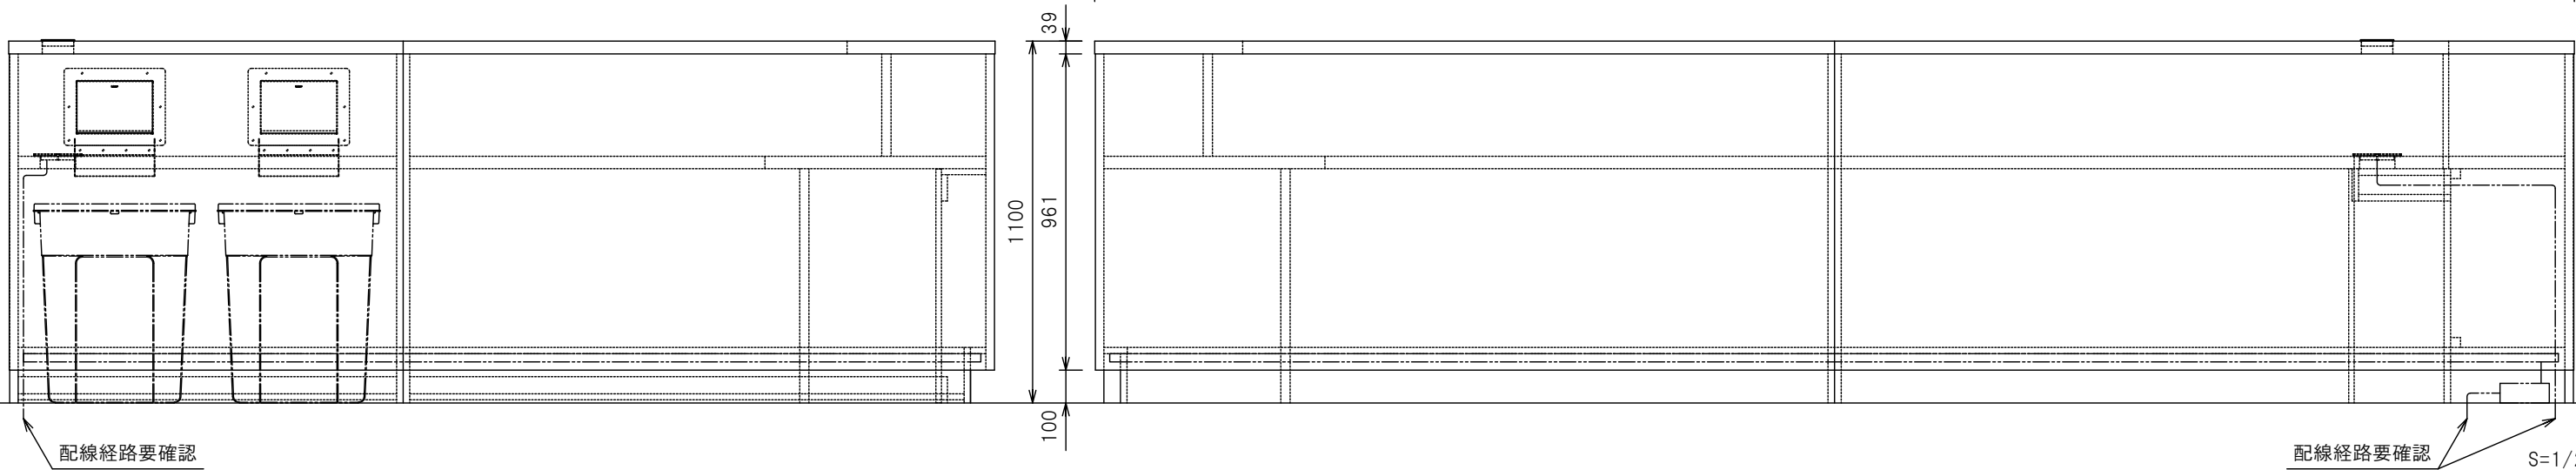
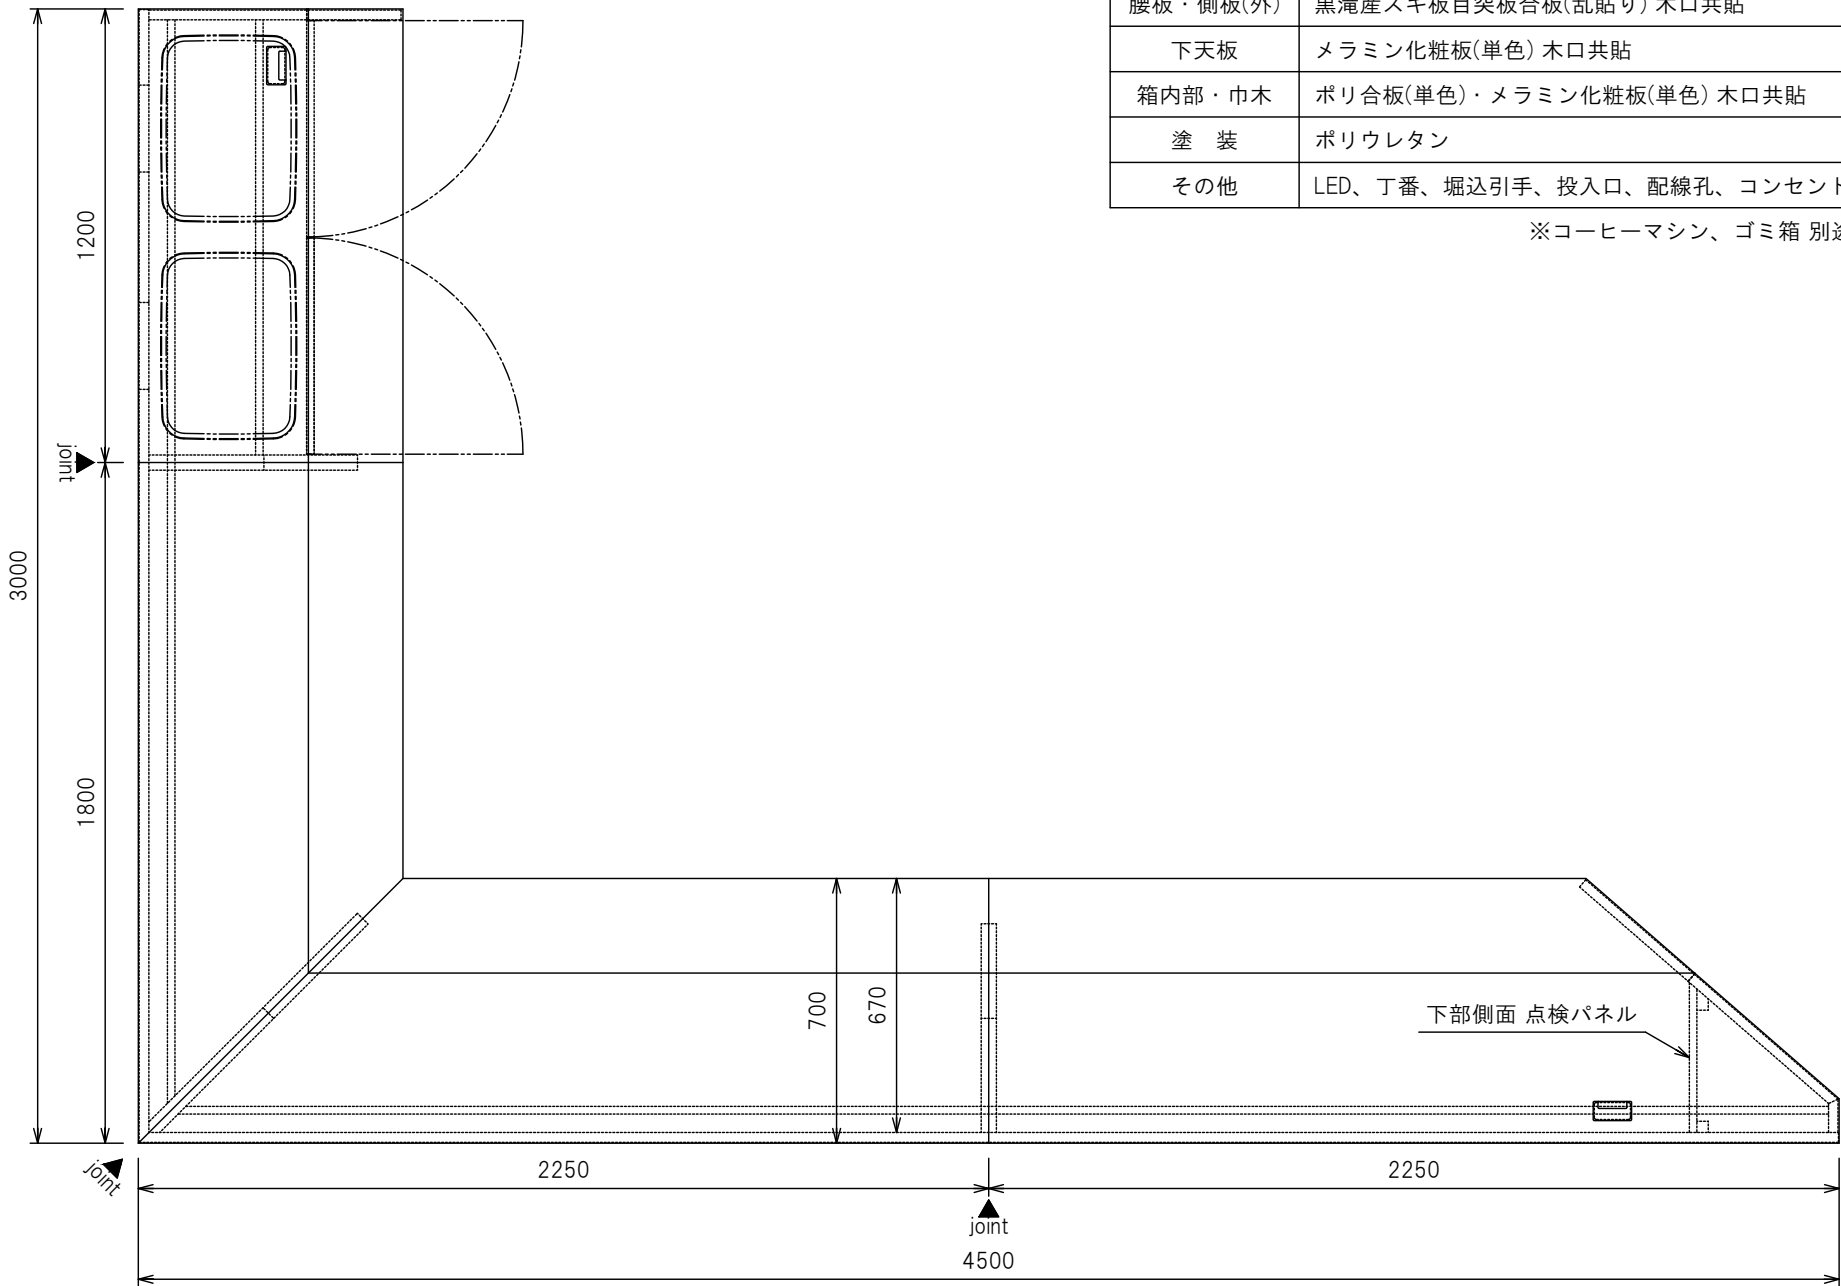



上天板	黒滝産スギ板目突板合板(乱貼り) 木口共貼
腰板・側板(外)	黒滝産スギ板目突板合板(乱貼り) 木口共貼
下天板	メラミン化粧板(単色) 木口共貼
箱内部・巾木	ポリ合板(単色)・メラミン化粧板(単色) 木口共貼
塗 装	ポリウレタン
その他	LED、丁番、掘込引手、投入口、配線孔、コンセント

※コーヒーマシン、ゴミ箱 別途

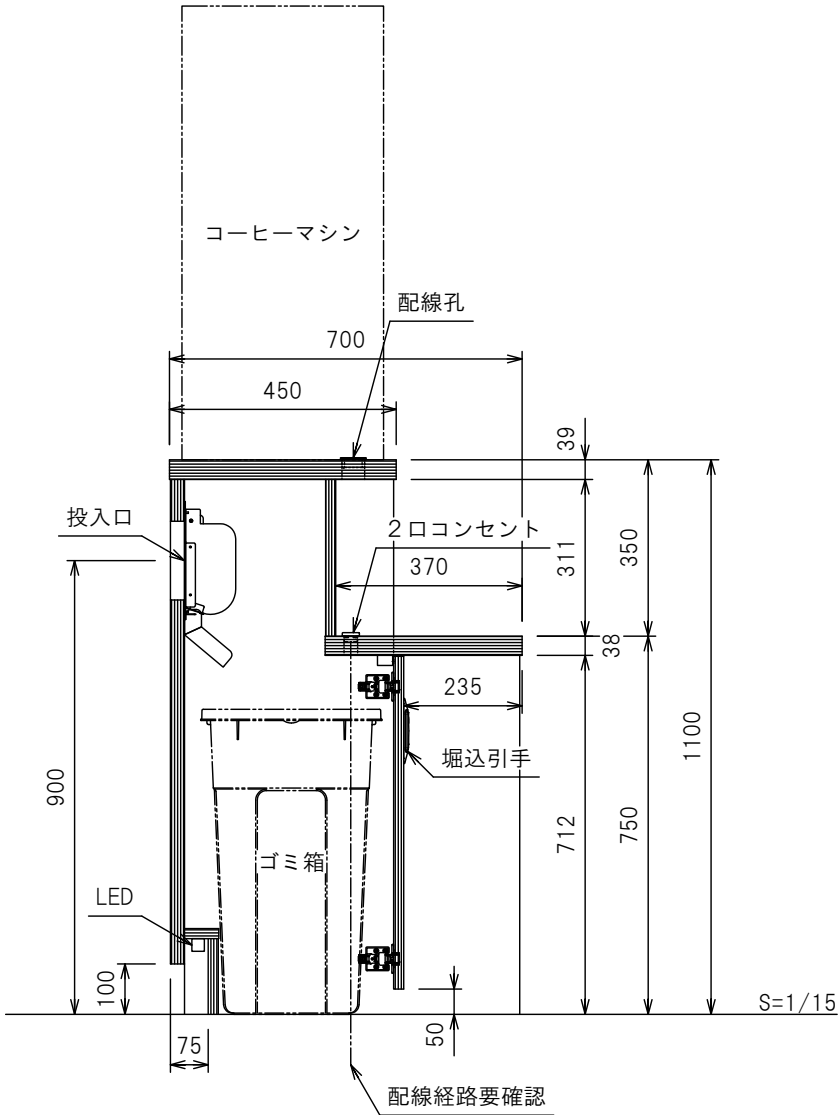

仕様	
天板	ホワイトオーク柃目化粧単板練り付け（ランバーコア芯） ポリウレタン塗装
側板・腰板	ホワイトオーク柃目化粧単板練り付け（フラッシュ） ポリウレタン塗装

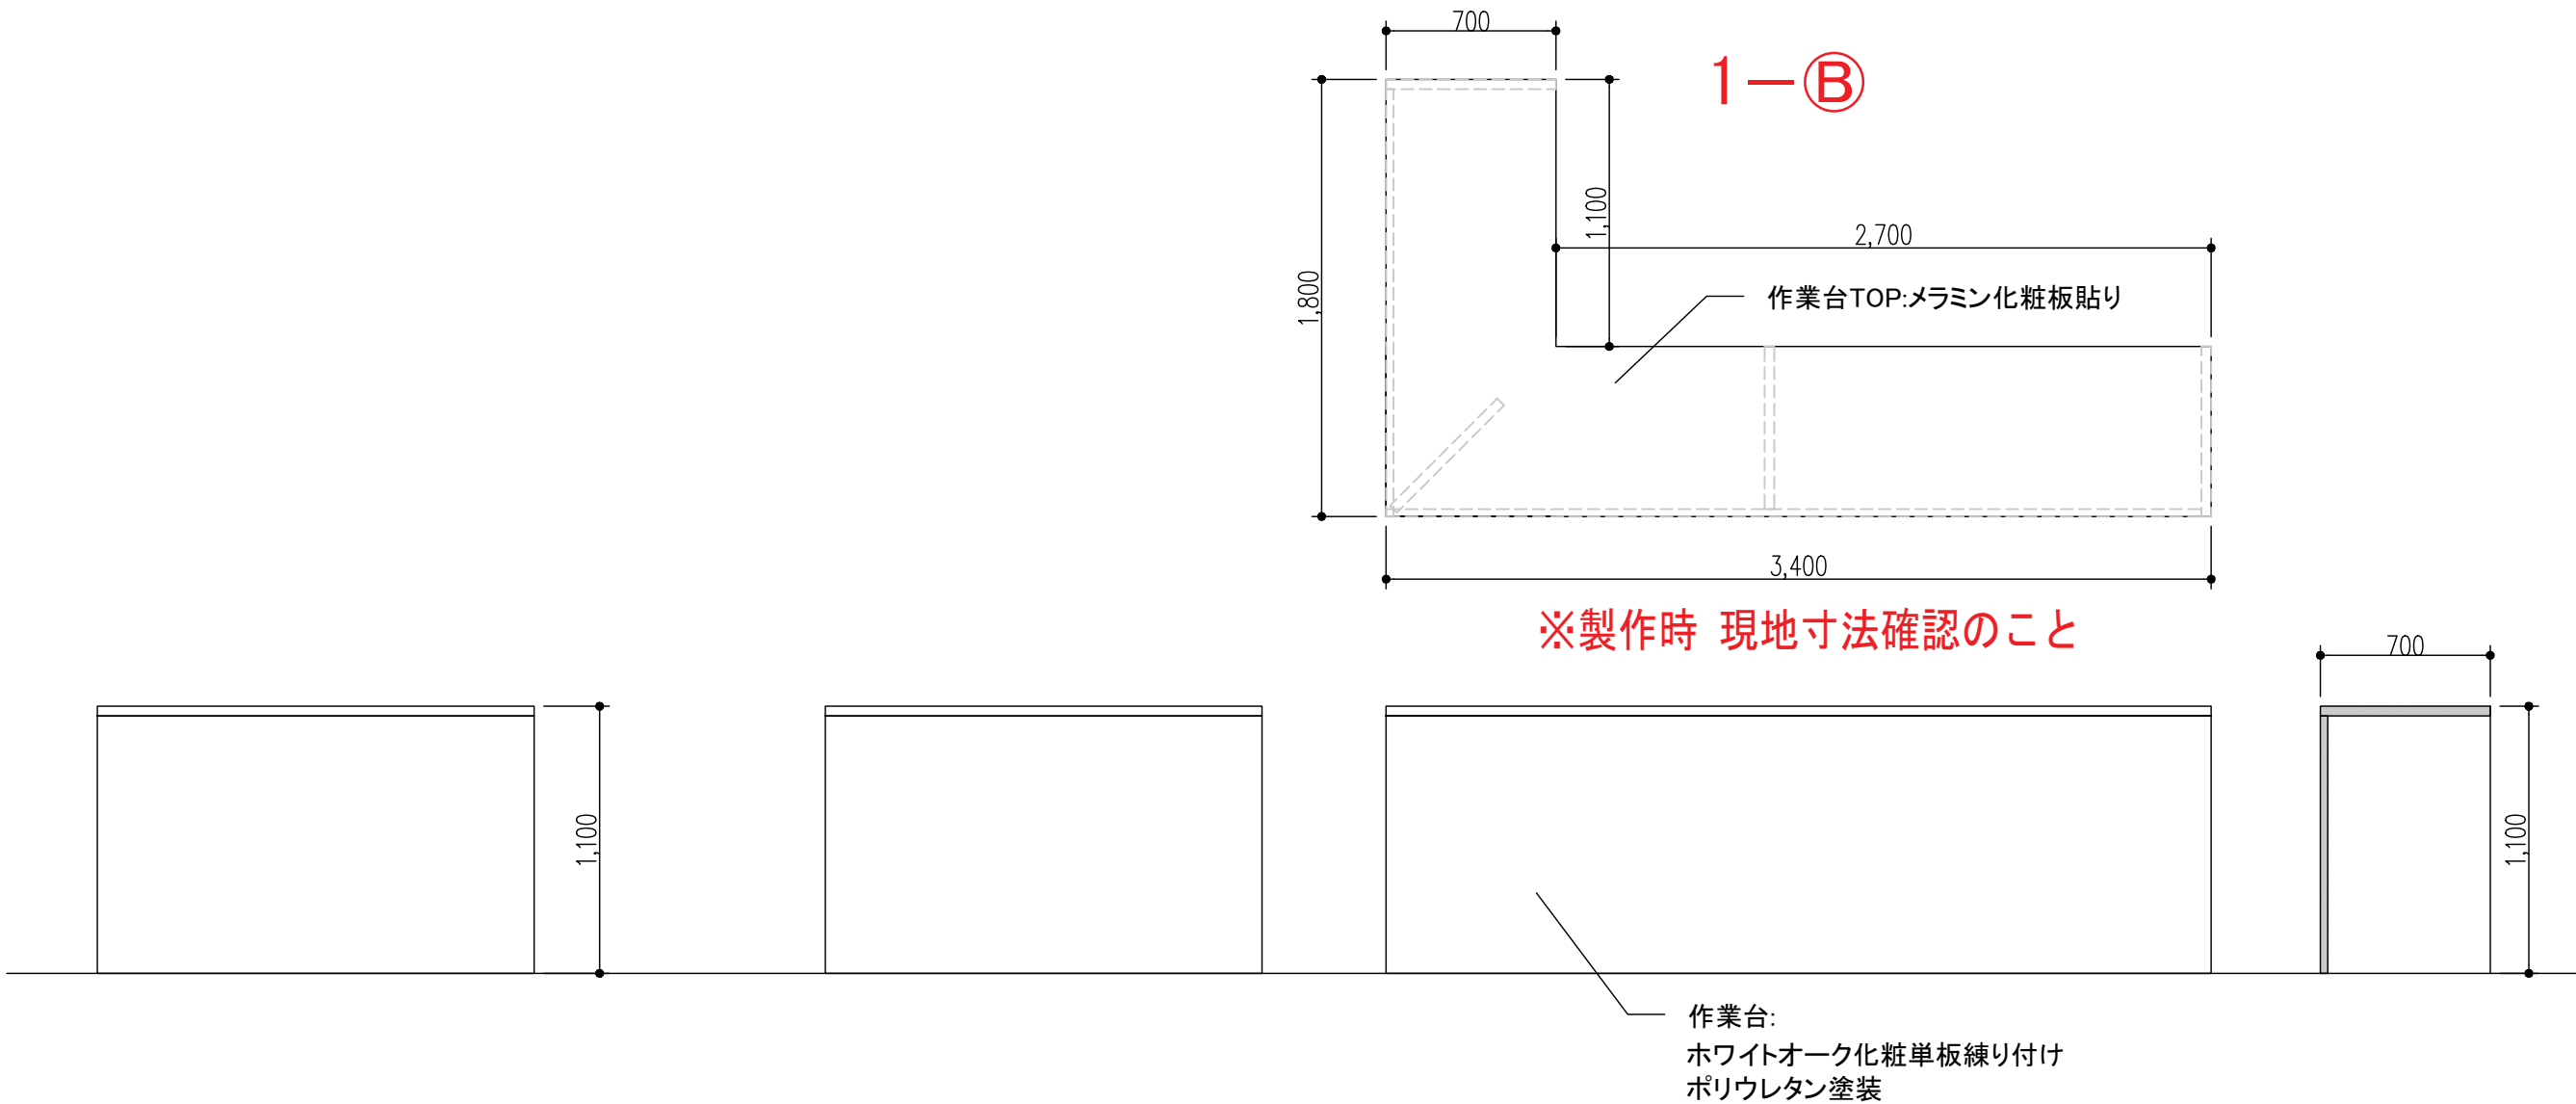


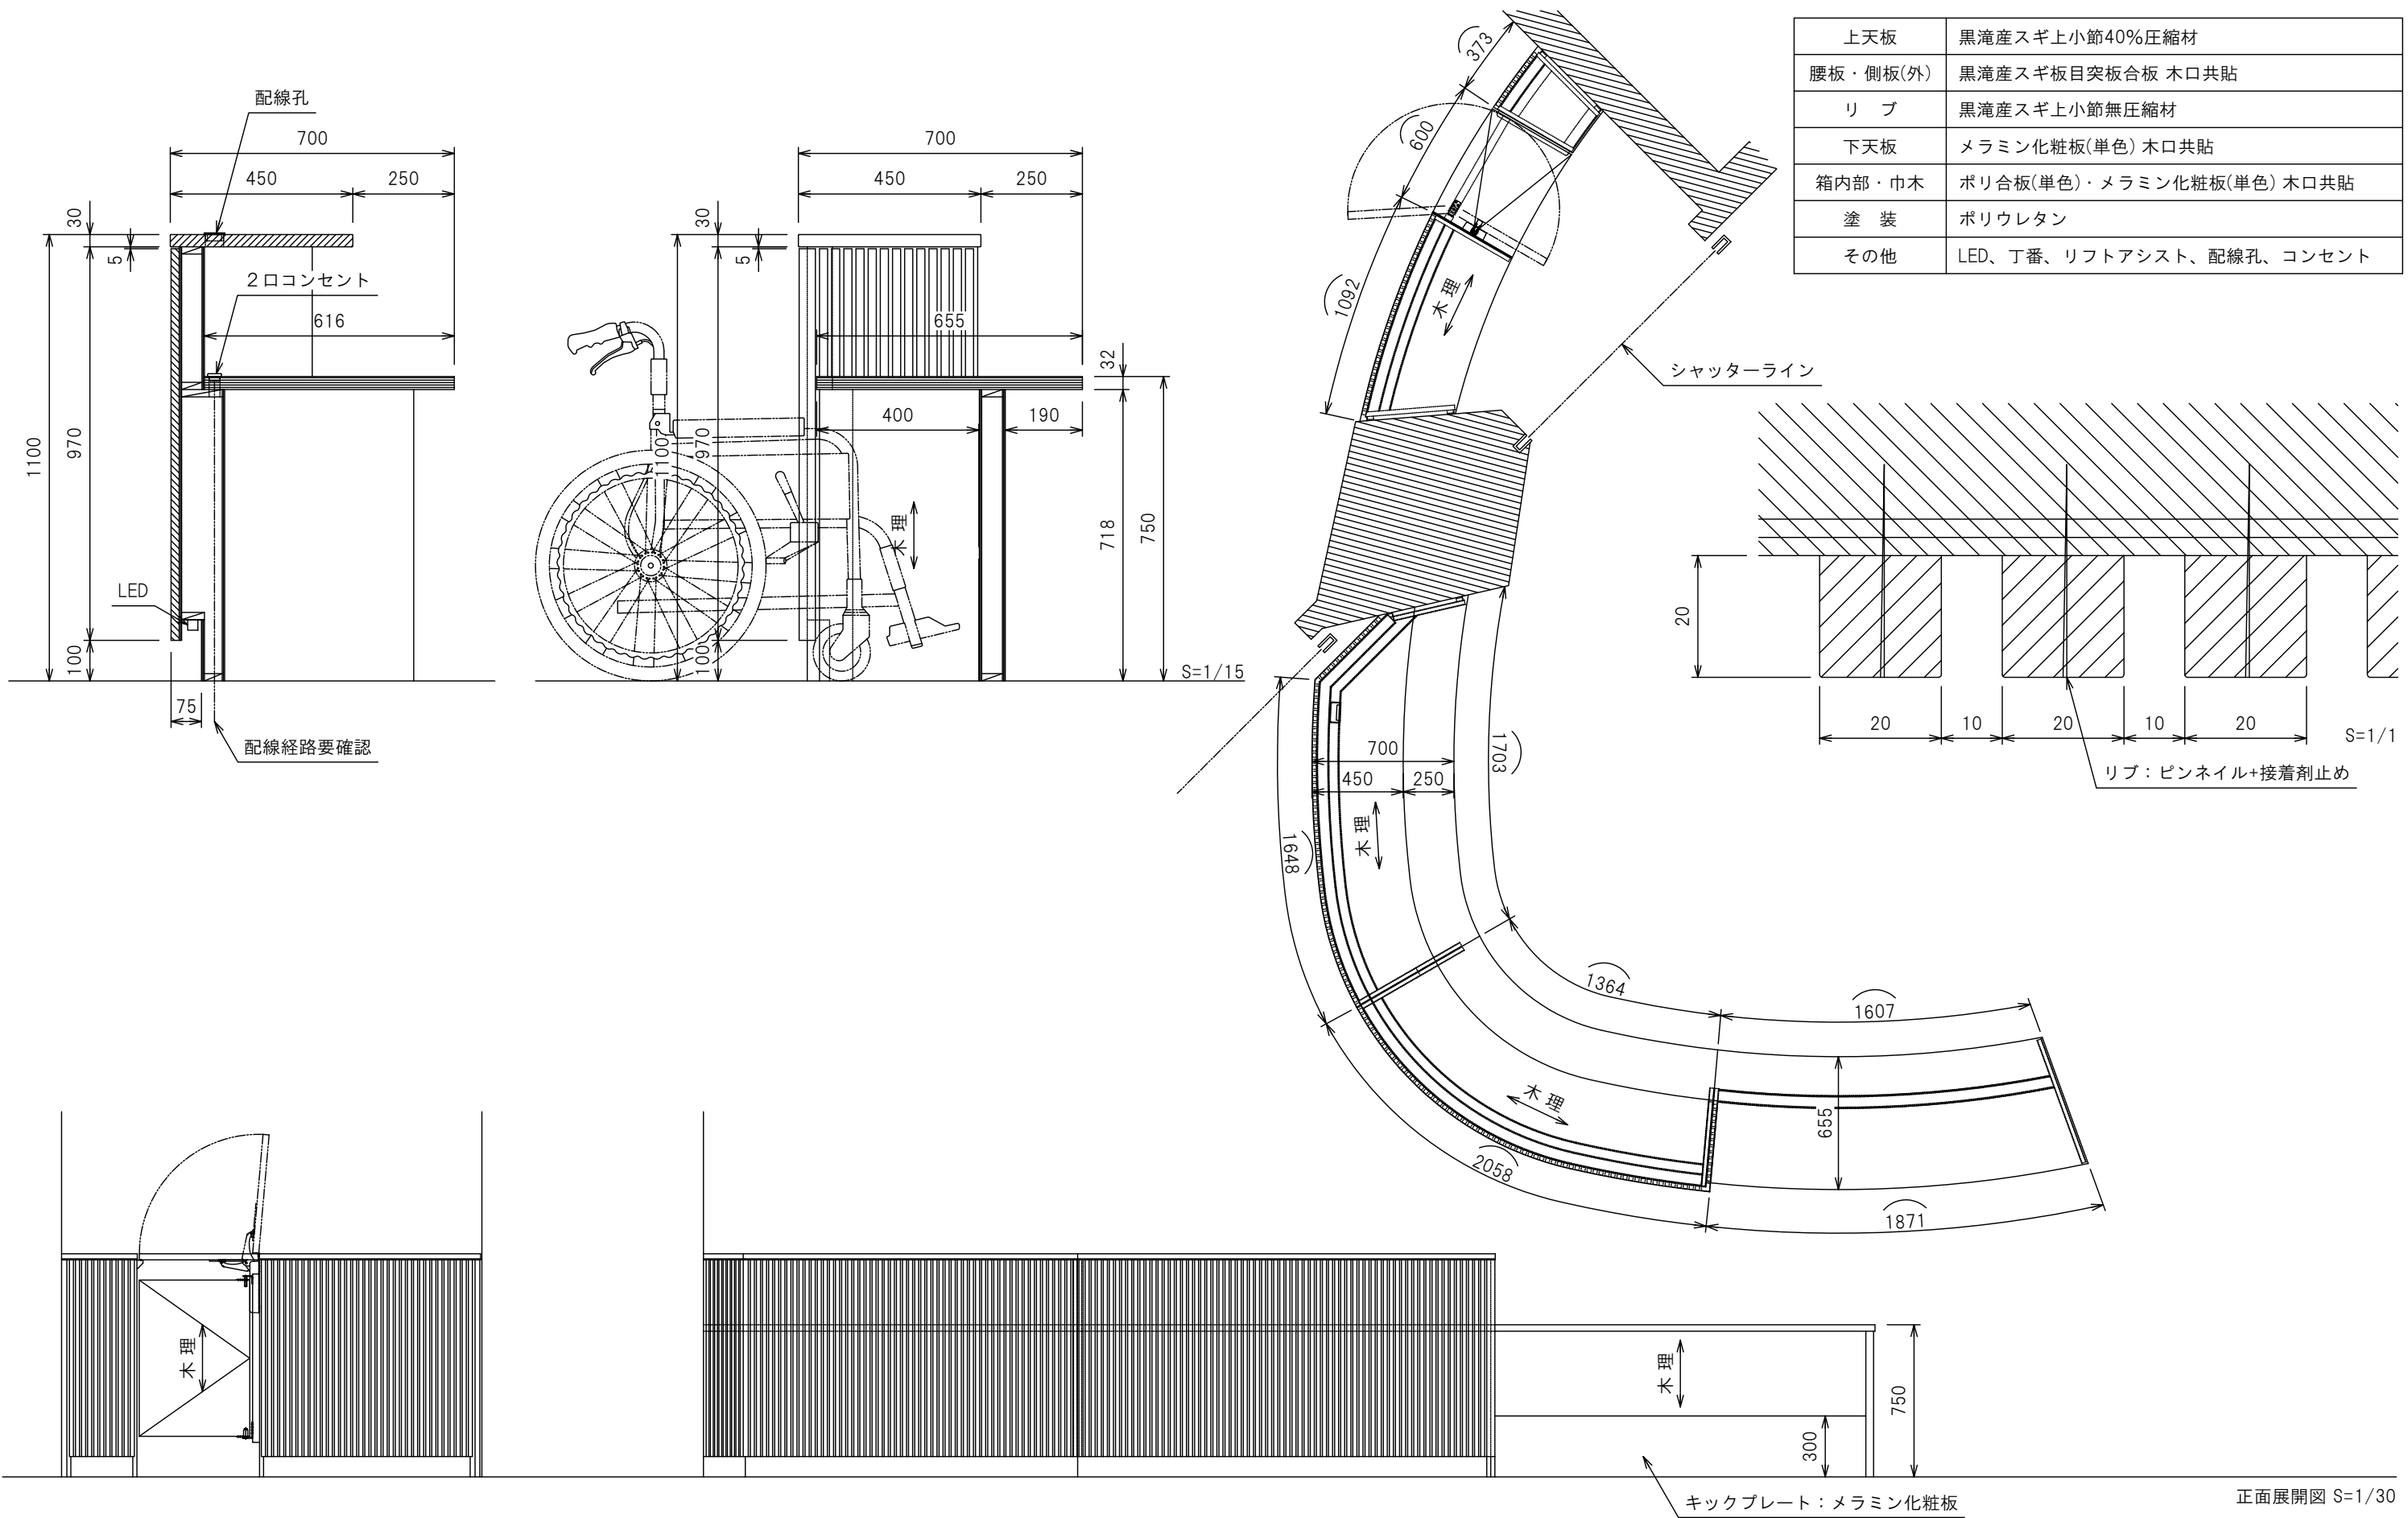

仕様	
天板・中棚	ホワイトオーク柎目化粧単板練り付け（ランバーコア芯） ポリウレタン塗装
側板・背板・巾木	ホワイトオーク柎目化粧単板練り付け（フラッシュ） ポリウレタン塗装
傾斜展示棚板	ホワイトオーク柎目化粧単板練り付け（合板芯） ポリウレタン塗装

雑誌:51タイトル



本体:ホワイトオーク柎目化粧単板練付
塗装:ポリウレタン塗装

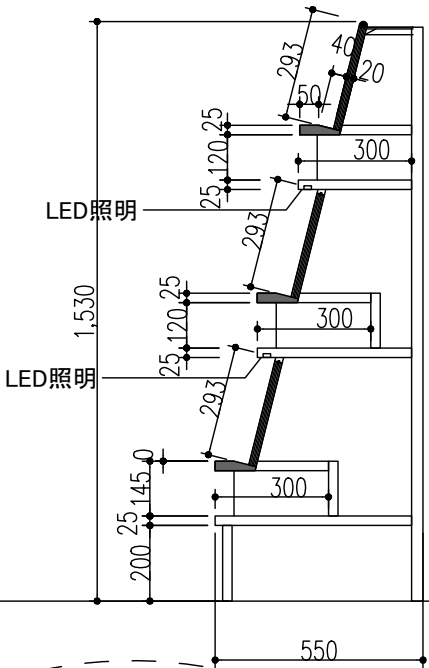

1-Ⓔ


30

本体:ホワイトオーク柎目化粧単板練付
塗装:ポリウレタン塗装



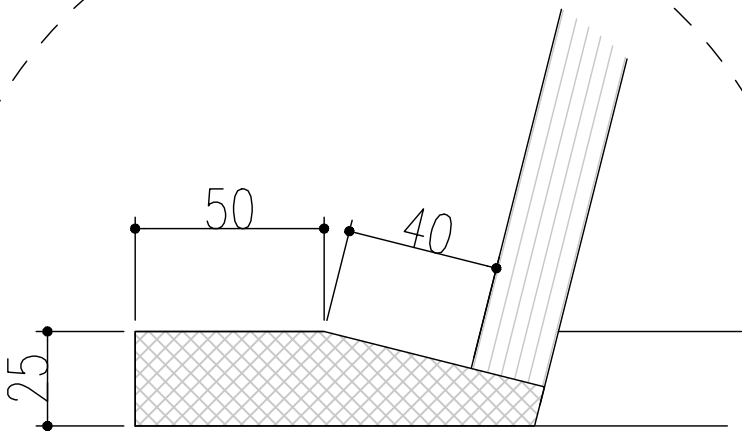
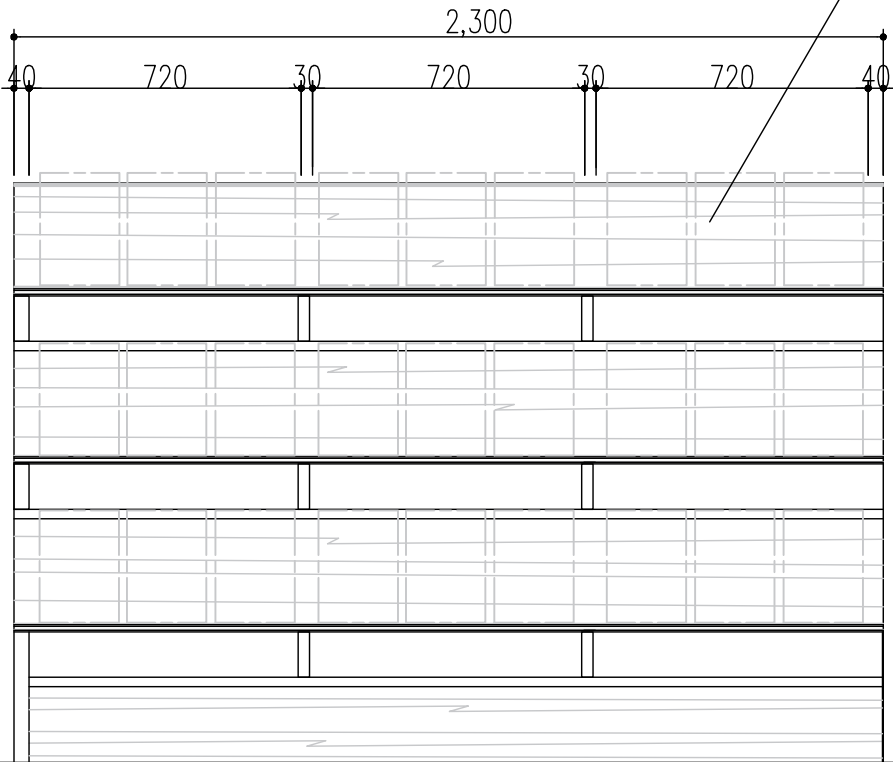


甲 板	合板フラッシュ（ロールコア芯）TOP突板練付、角部単材、PU仕上
掲示板	合板フラッシュ、表面スチール2.3t プレート貼り、メラミン焼付塗装、角部単材
新聞展示棚	表面突板練付、PU仕上
側 板	合板フラッシュ（ロールコア芯）面突板練付、木口4t 挽板、PU仕上、キャスターロック用扉付
前板・腰板	合板フラッシュ、表面突板練付、角部単材、PU仕上
新聞収納棚	化粧板：積層合板、表面突板練付、木口4t 挽板、手掛け付、棚：積層合板、面突板練付、PU仕上 スライドレールにて引き出し式、見出板：1+1（透明）+1t（白）アクリル、用紙差替式
巾 木	積層合板、表面SUS1.5t 貼り
キャスター	φ100自在キャスター、ロック機能付

※ 特記なき角部は全て糸面取りとする。

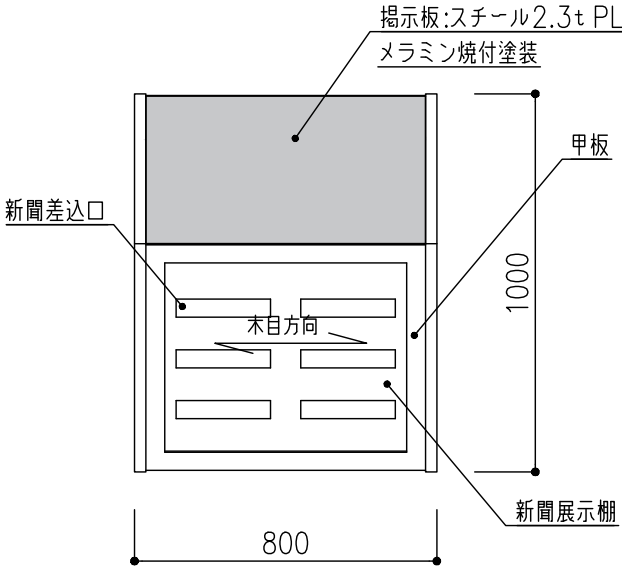



6

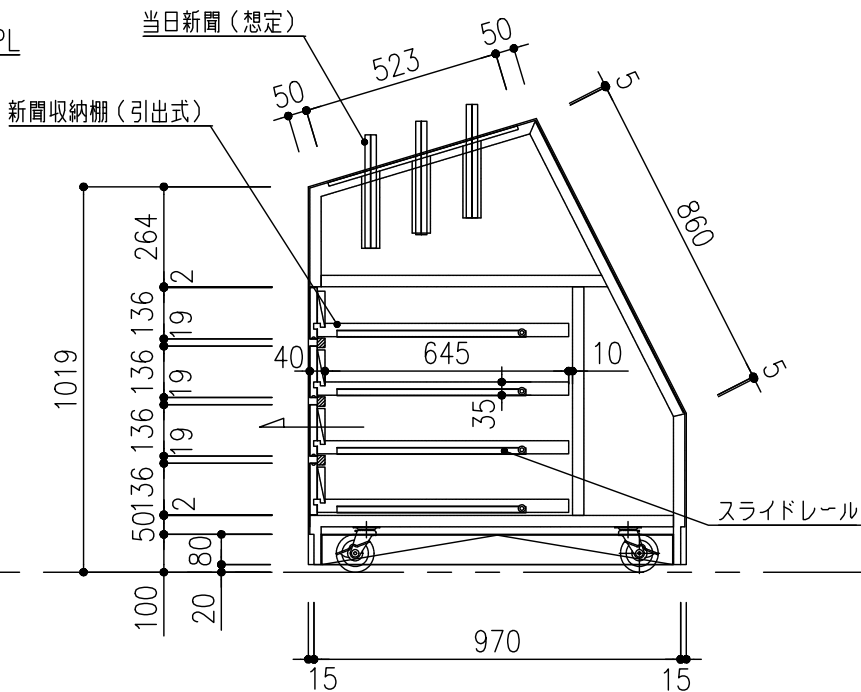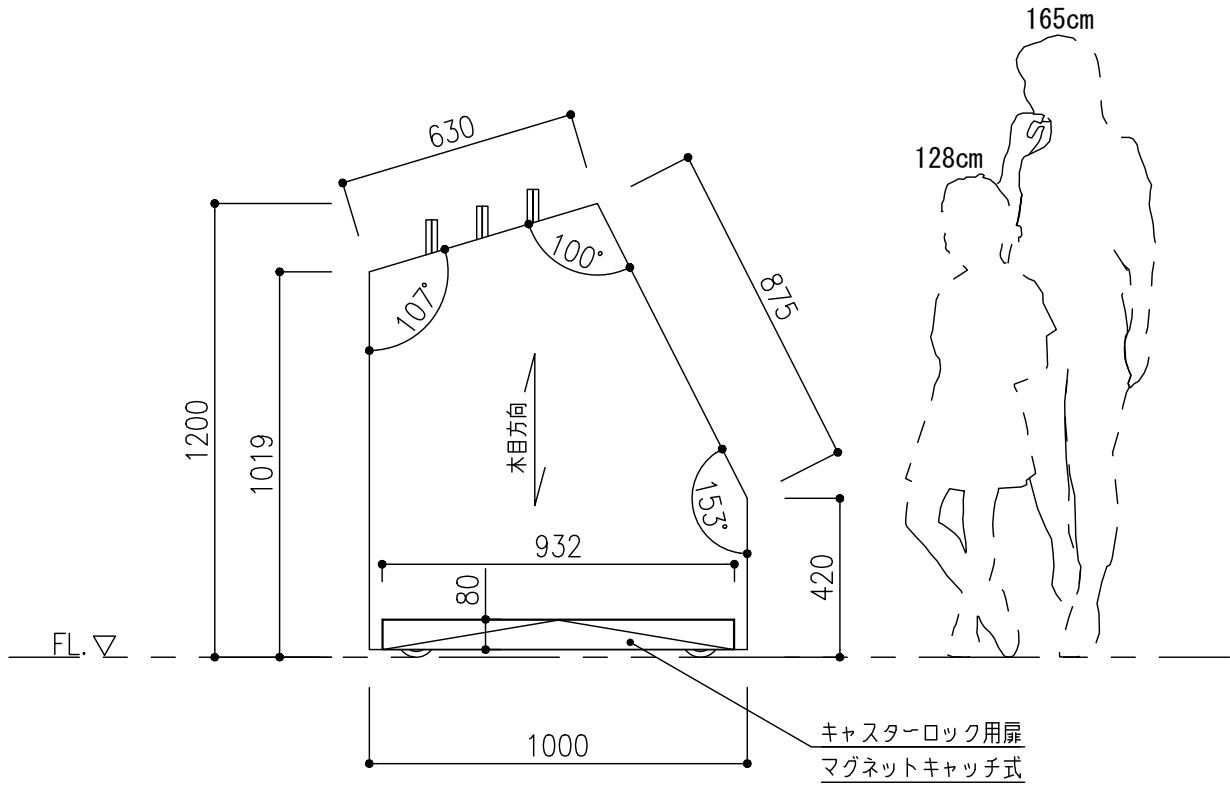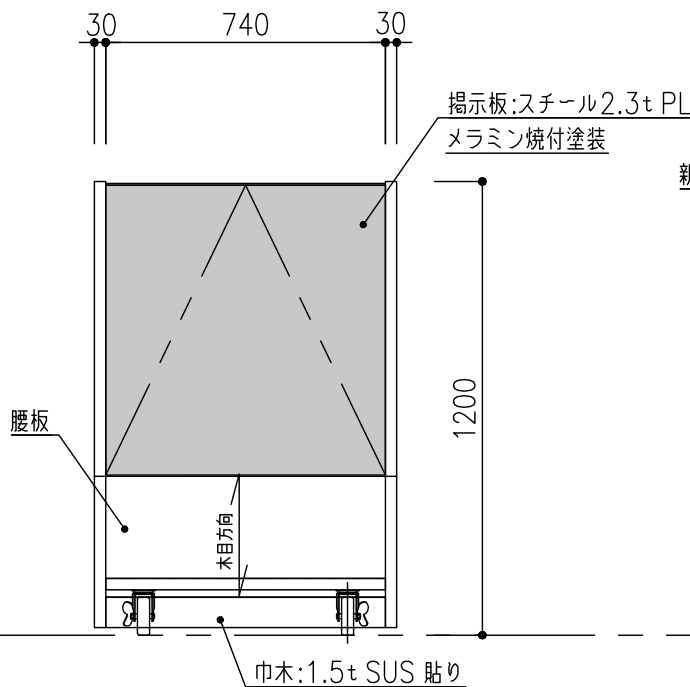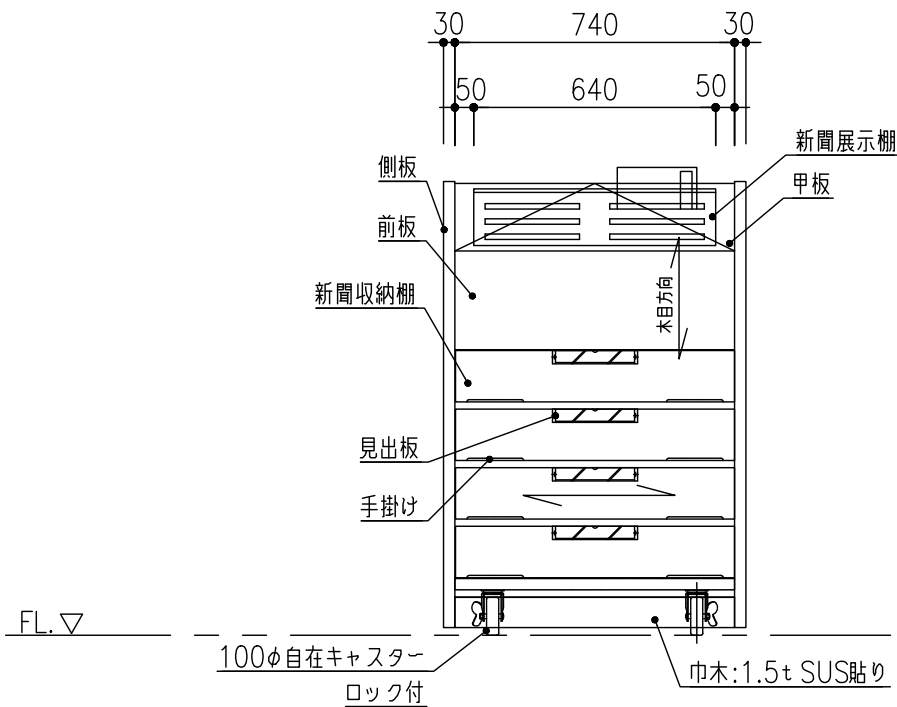




















1-Ⓜ

本体:ホワイトオーク柾目化粧単板練り付け
塗装:ポリウレタン塗装

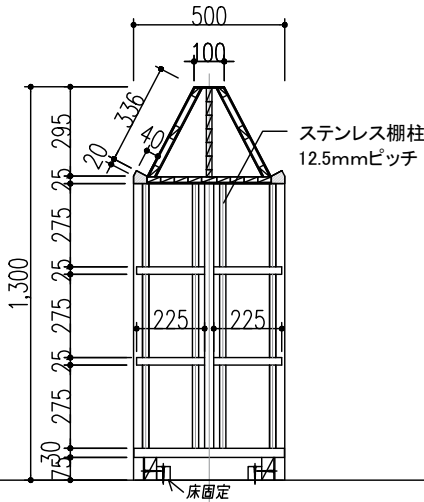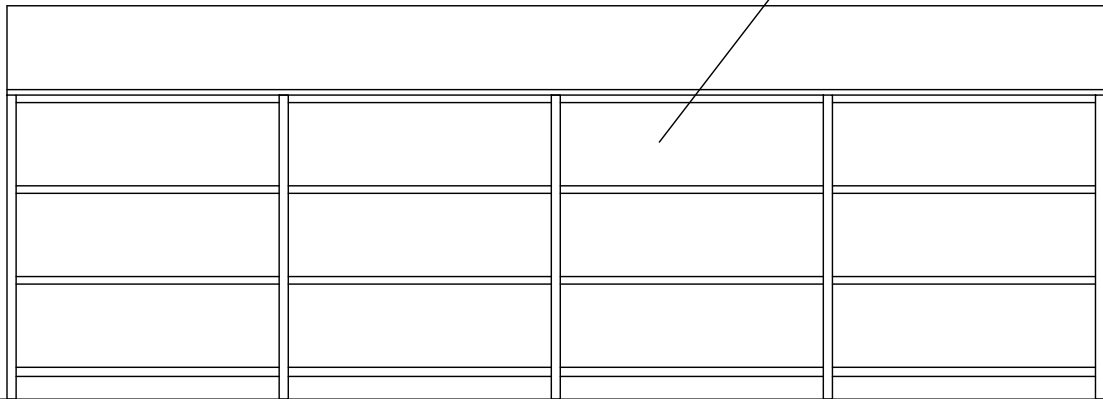

仕様	
展示棚・天板	ホワイトオーク柾目化粧単板練り付け（ランバーコア芯） ポリウレタン塗装
側板・背板・巾木	ホワイトオーク柾目化粧単板練り付け（フラッシュ） ポリウレタン塗装
棚板	ホワイトオーク柾目化粧単板練り付け（合板芯） ポリウレタン塗装

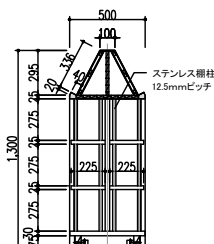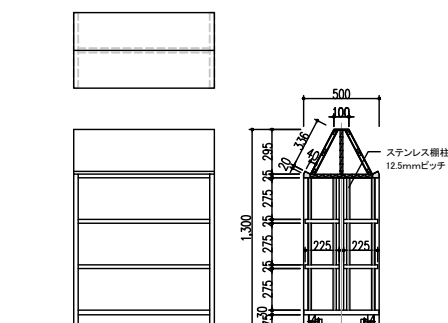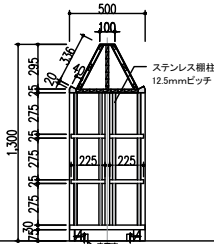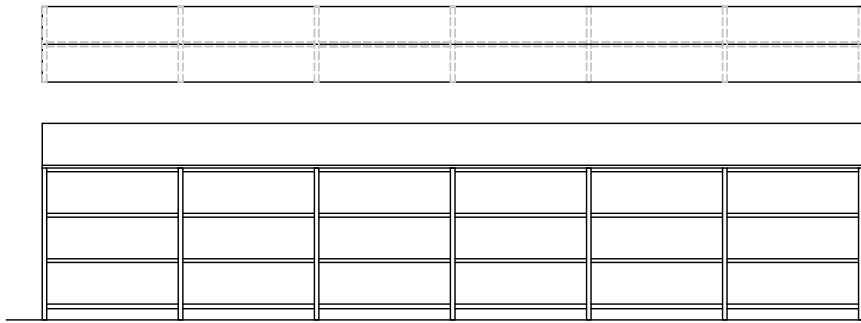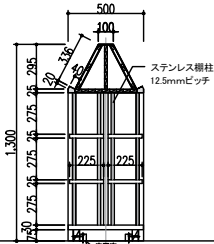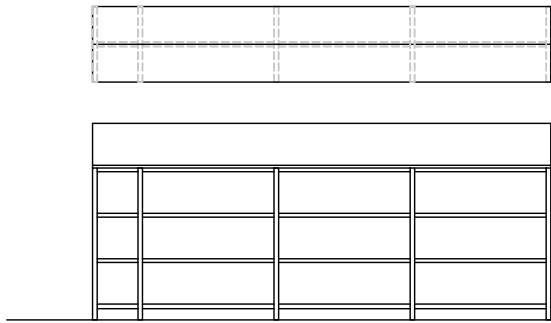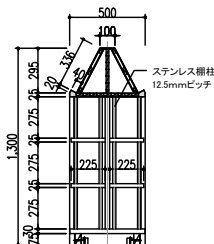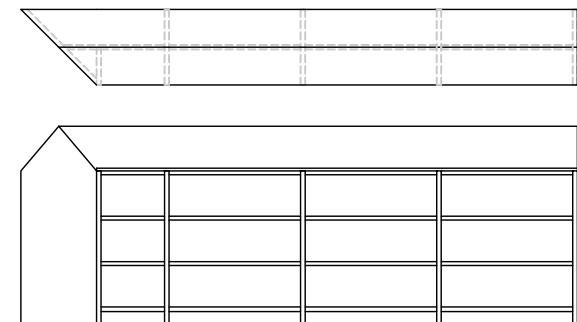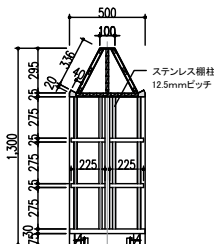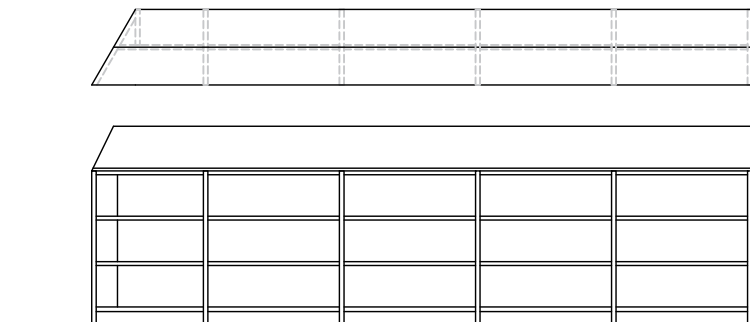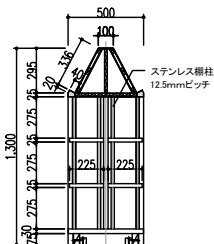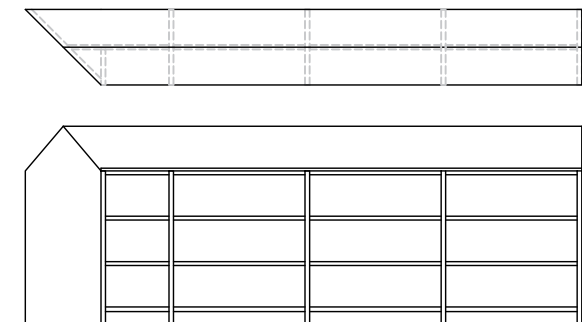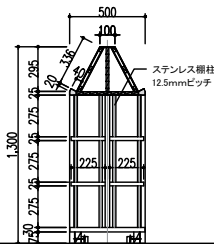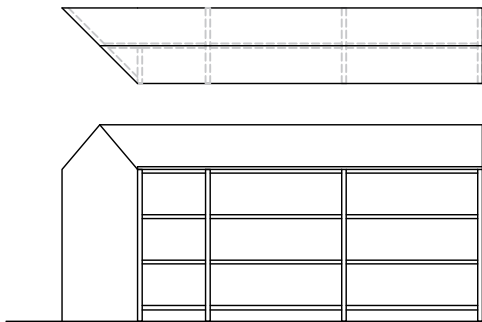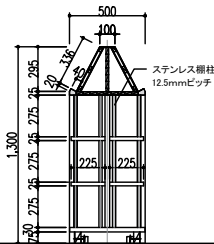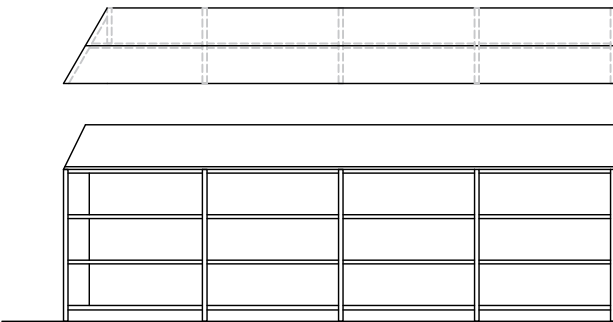

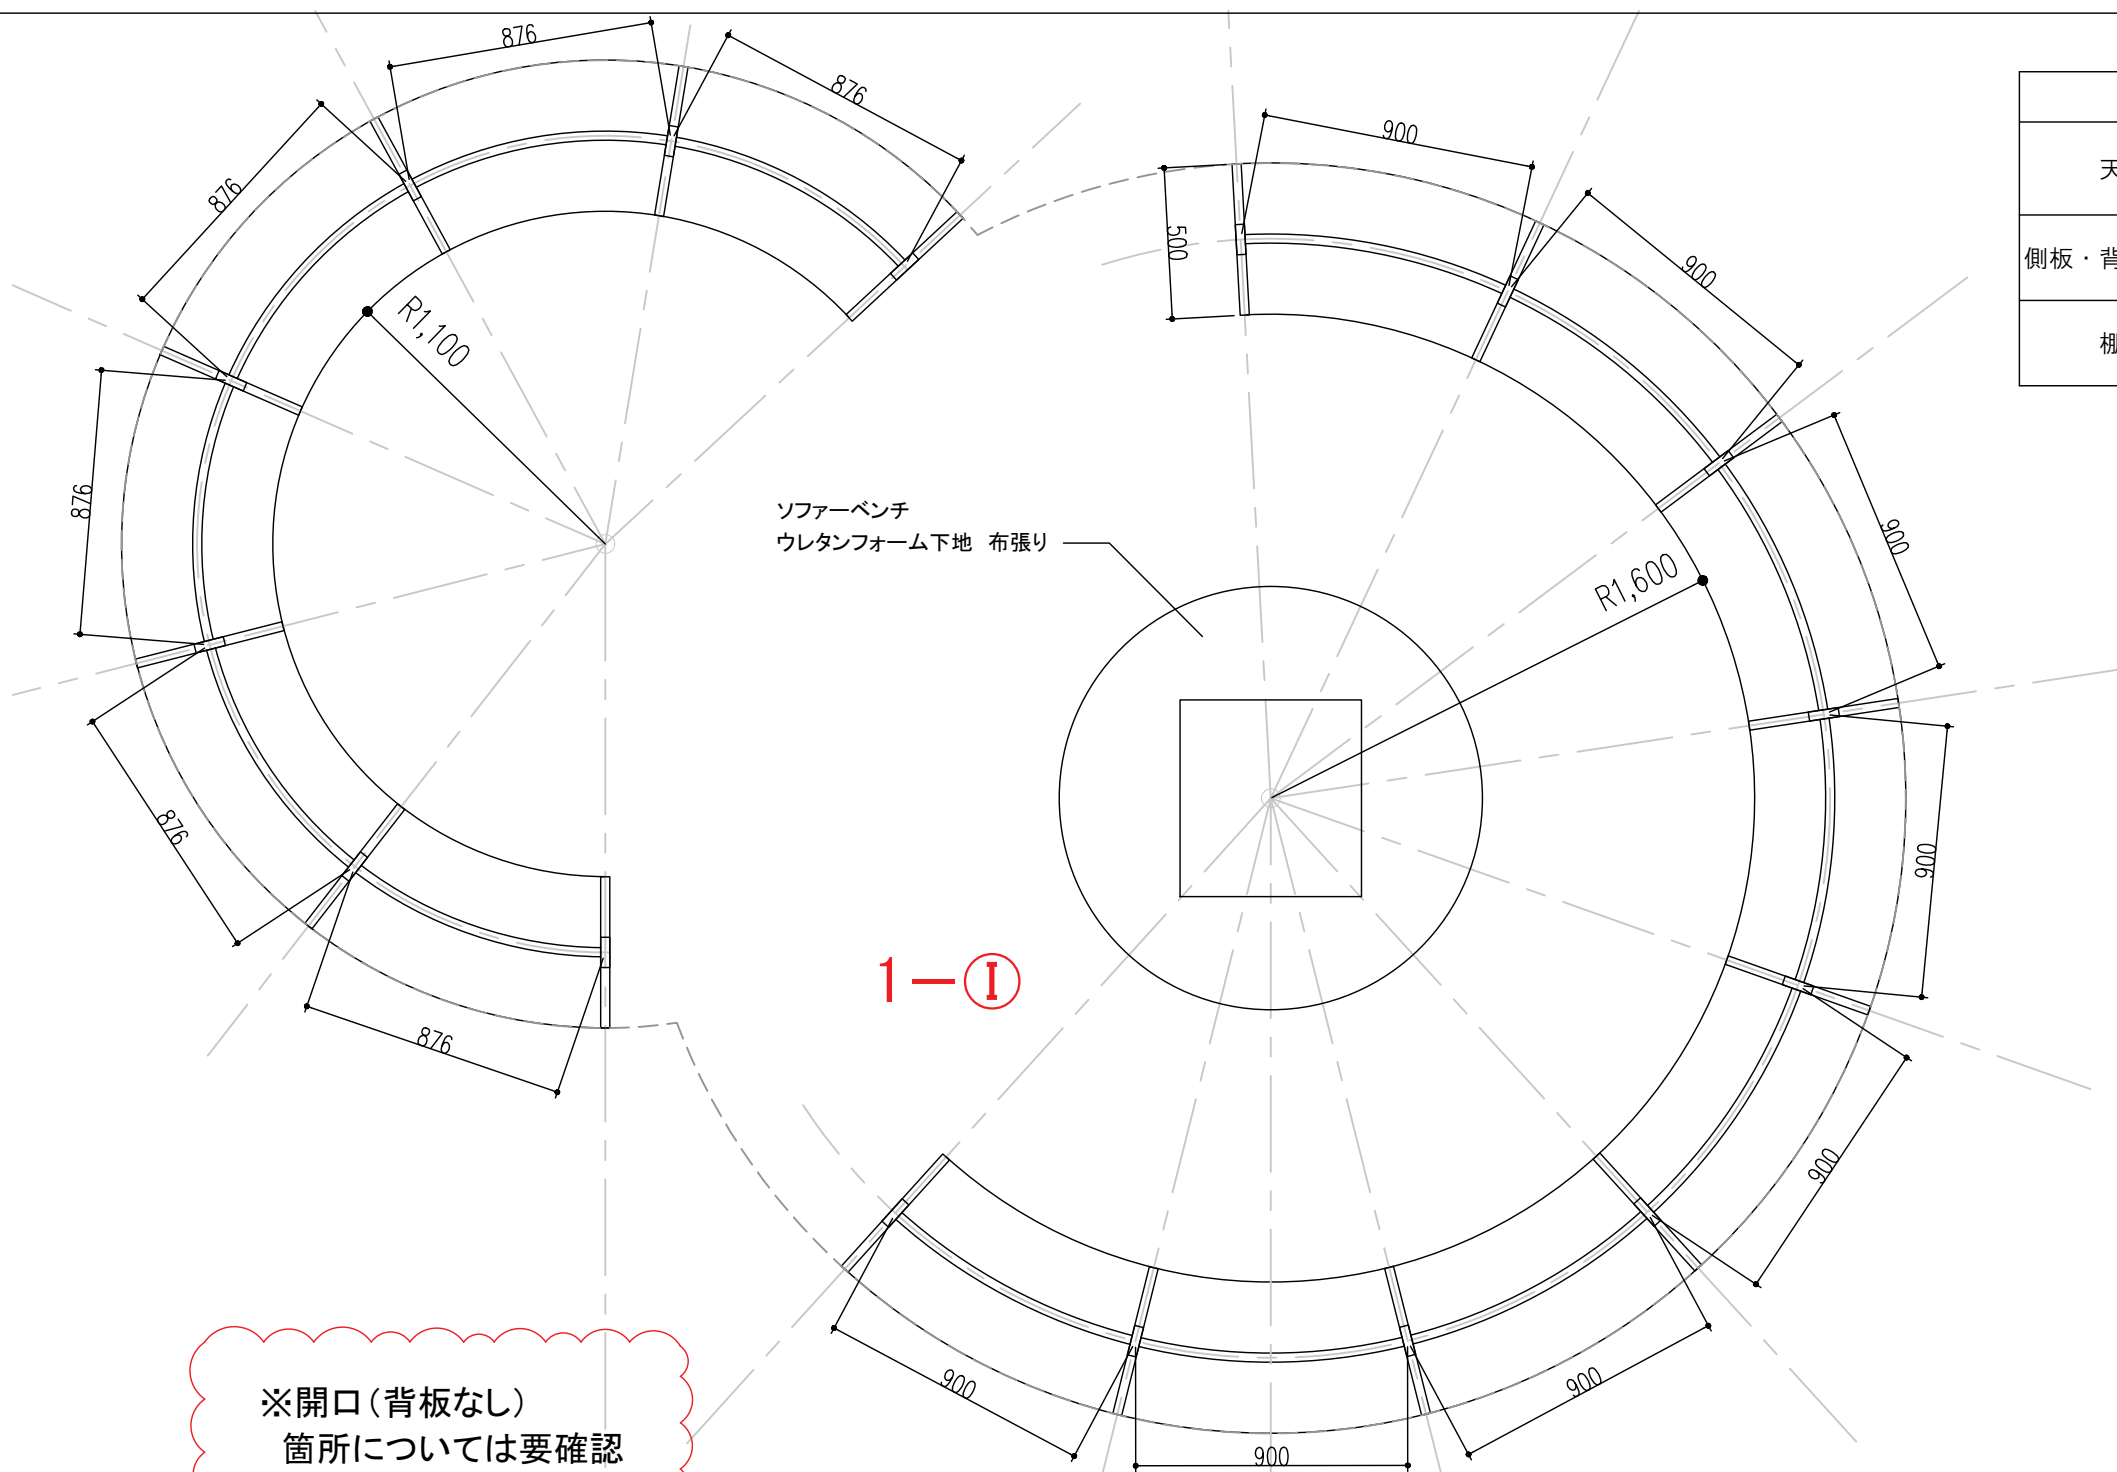


仕様	
天板	ホワイトオーク柾目化粧単板練り付け（ランバーコア芯） ポリウレタン塗装
側板・背板・巾木	ホワイトオーク柾目化粧単板練り付け（フラッシュ） ポリウレタン塗装
棚板	ホワイトオーク柾目化粧単板練り付け（合板芯） ポリウレタン塗装




青木茂建築工房・福本設計 設計共同企業体 一級建築士 350103号 秋山 徹	（仮称）当麻複合施設整備に係る設計等業務委託	NO.
2025/02/04	1階 こども図書エリア 円形本棚 柱巻きソファベンチ	1-① A3 1:25 #レイアウトID


仕様	
天板	ホワイトオーク柃目化粧単板練り付け（ランバーコア芯） ポリウレタン塗装
側板	ホワイトオーク柃目化粧単板練り付け（フラッシュ） ポリウレタン塗装
棚板	ホワイトオーク柃目化粧単板練り付け（合板芯） ポリウレタン塗装

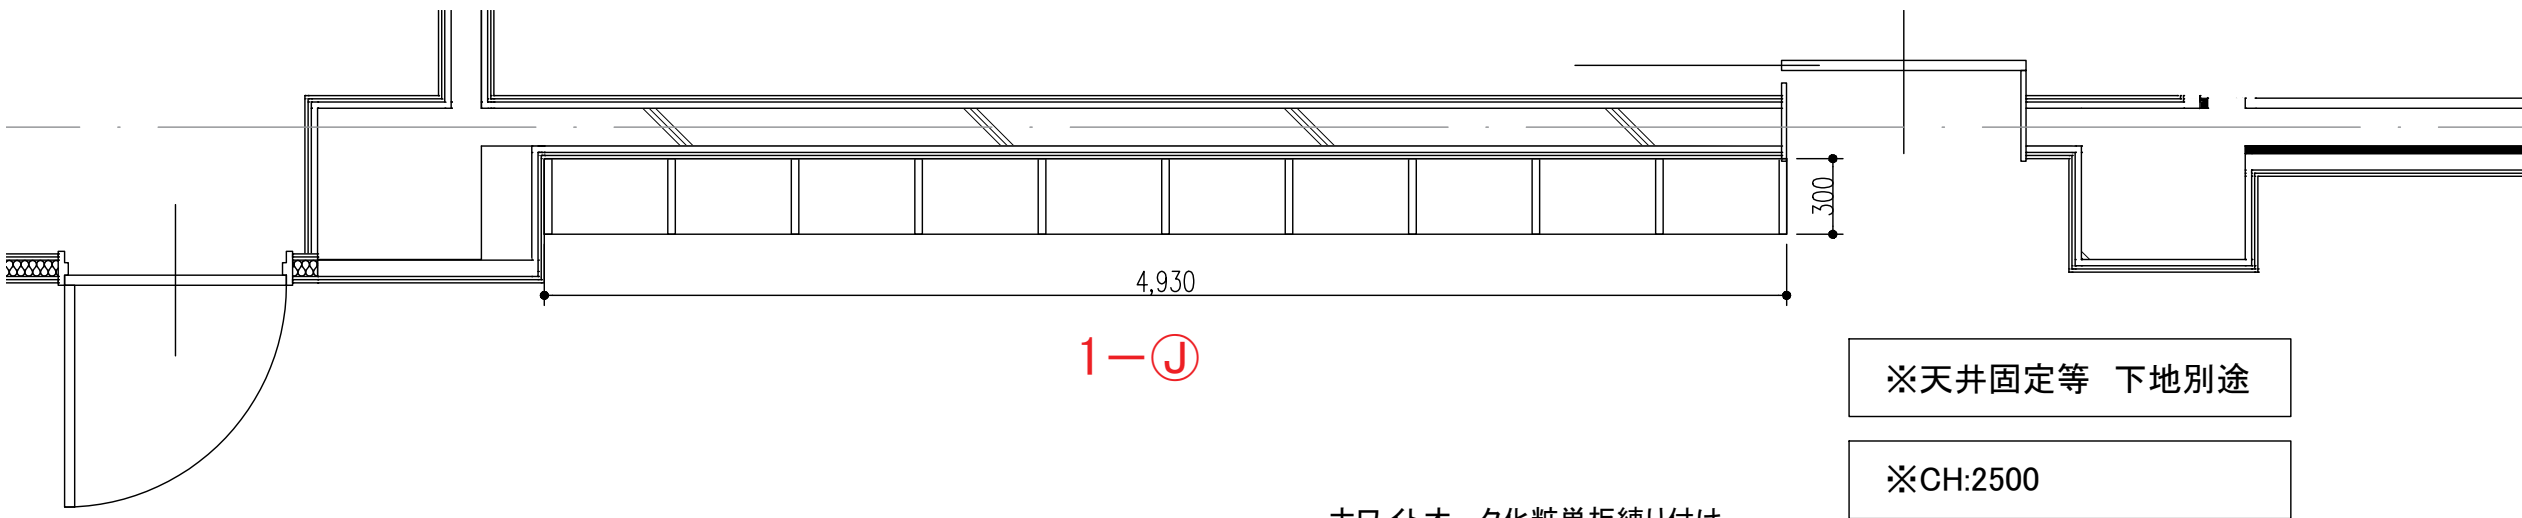

※天井固定等 下地別途

※CH:2500



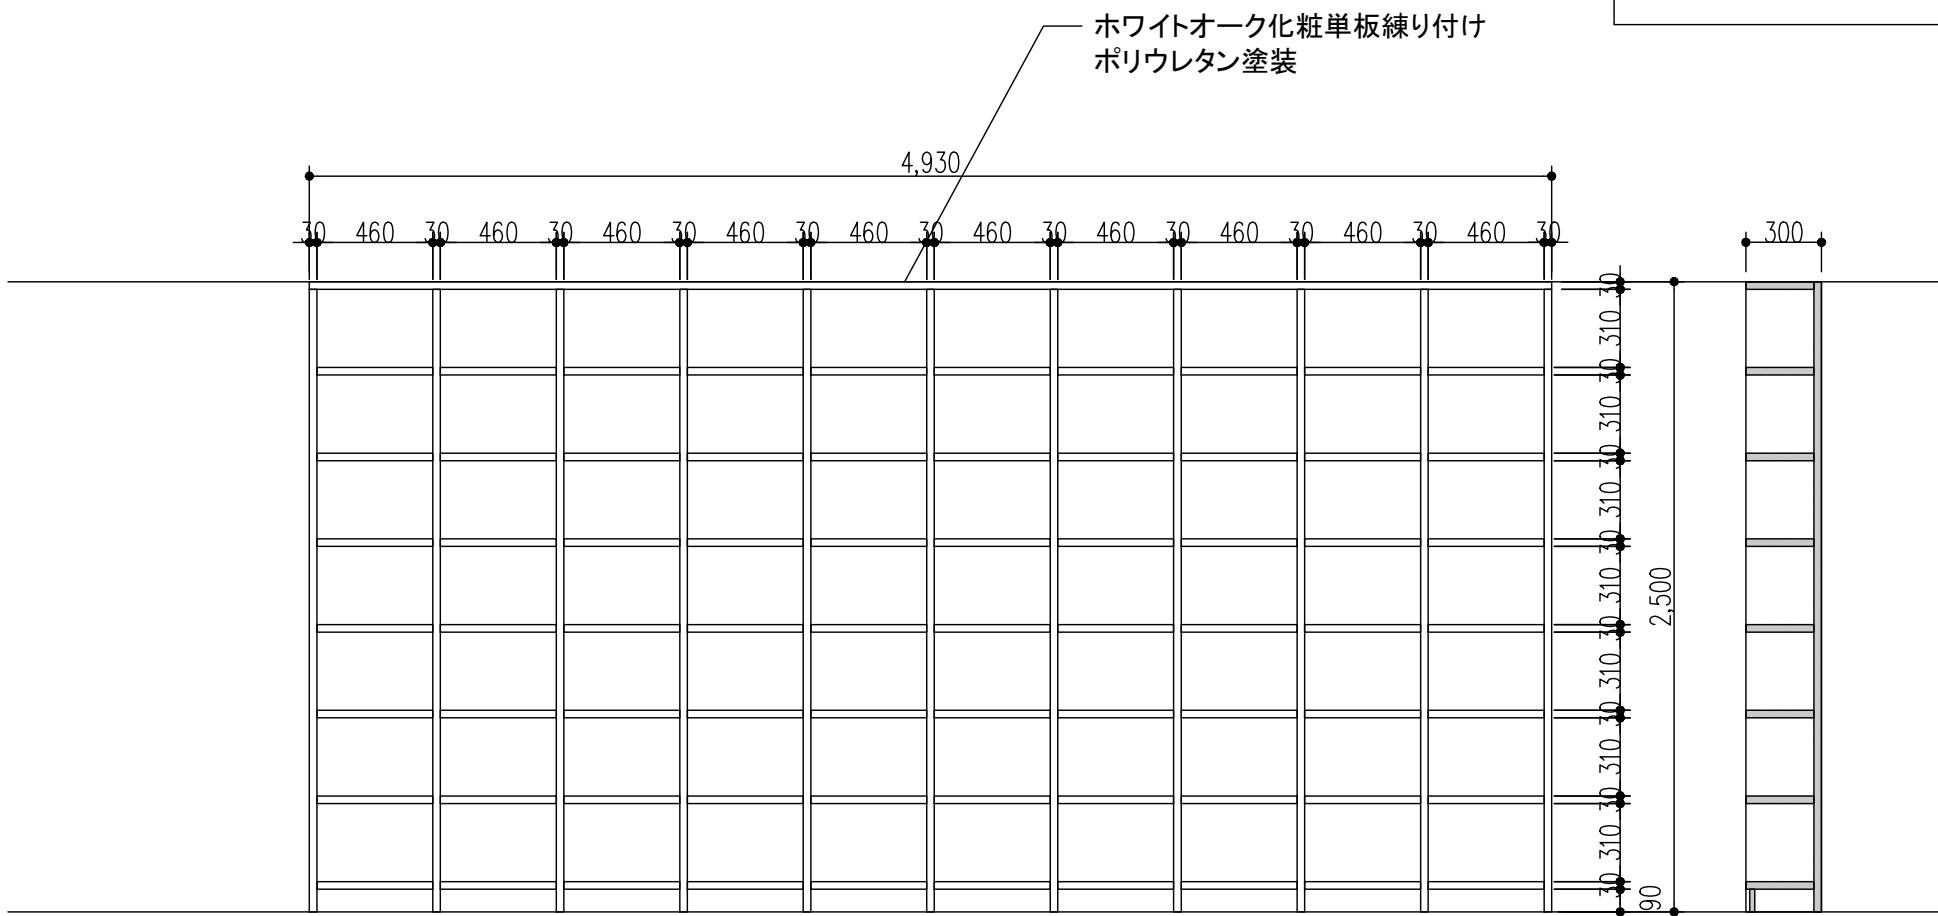



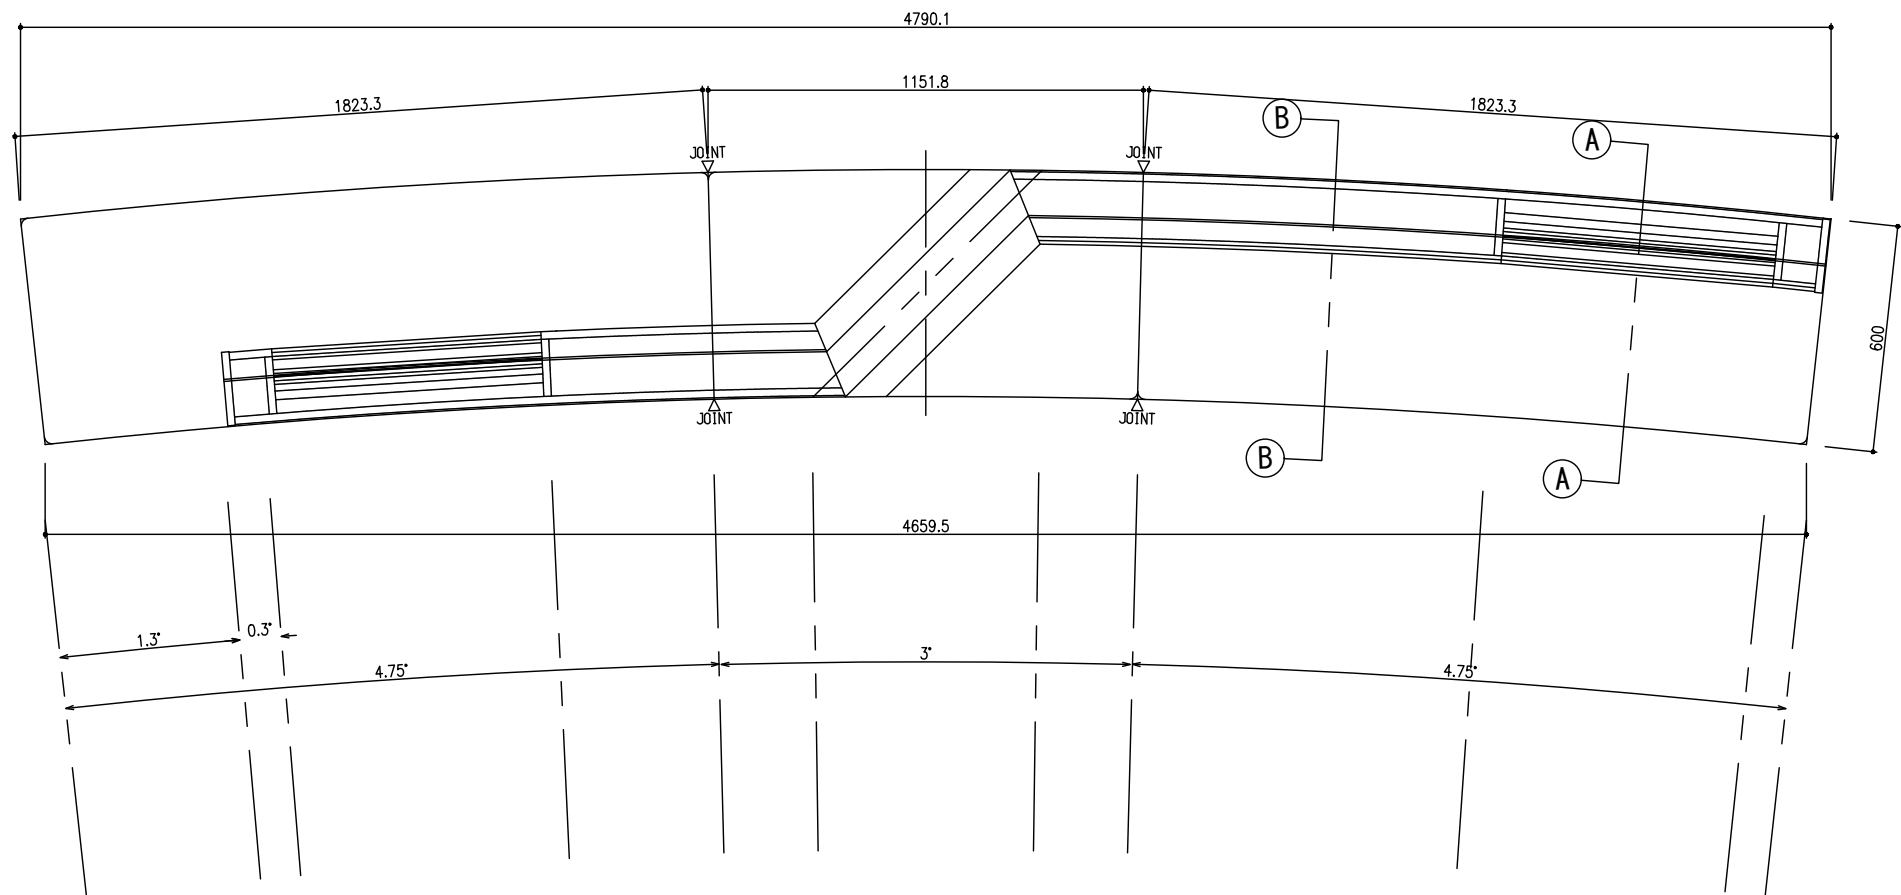



1-L

① 側断面図



② 側断面図

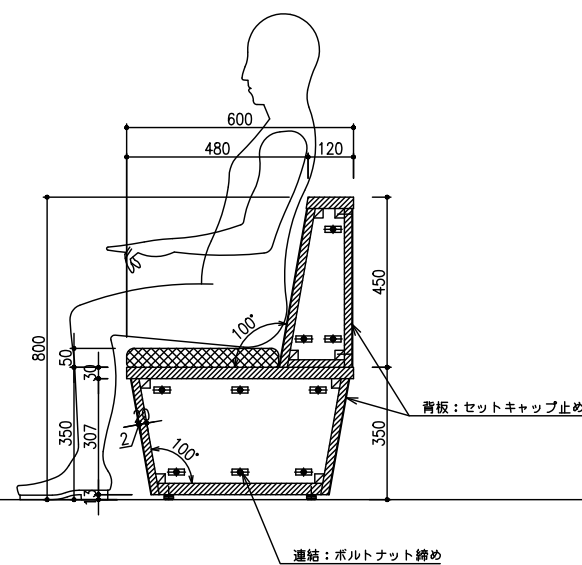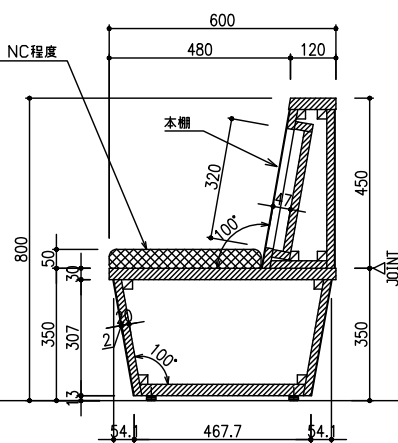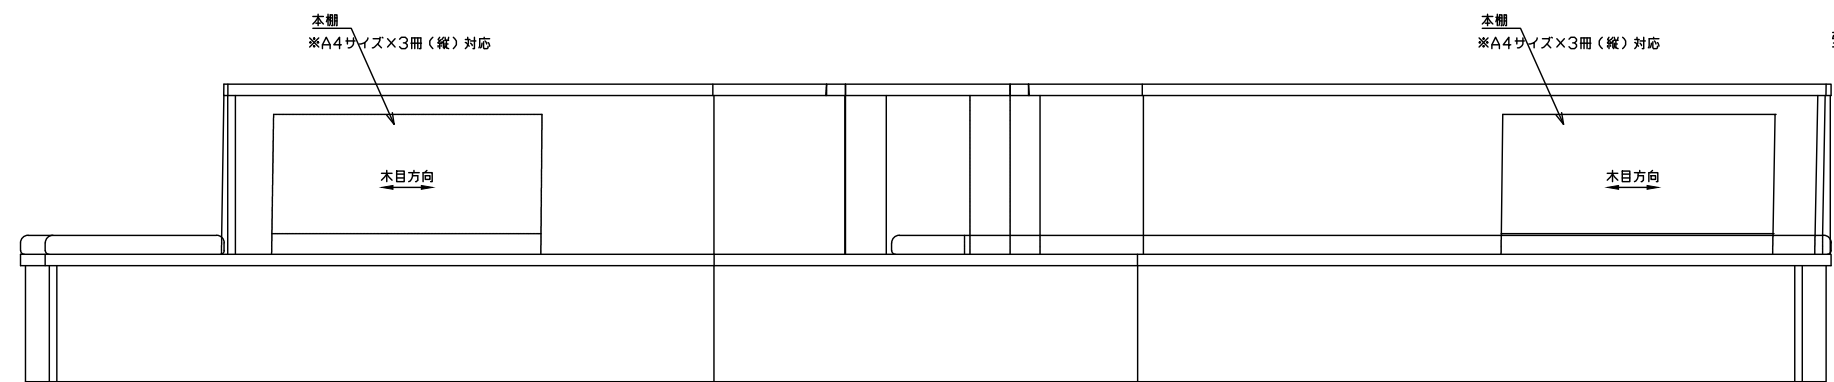

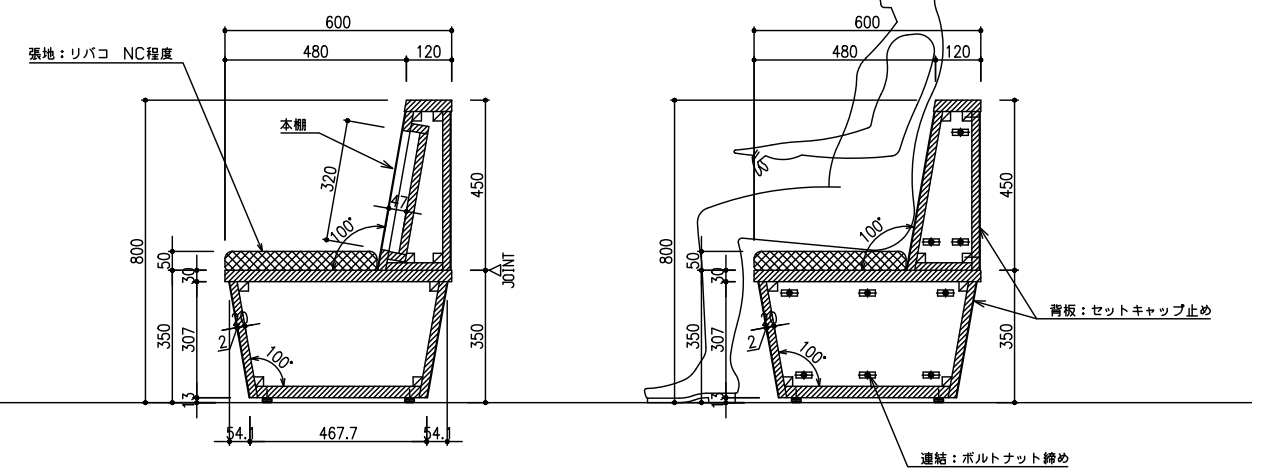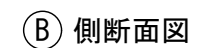

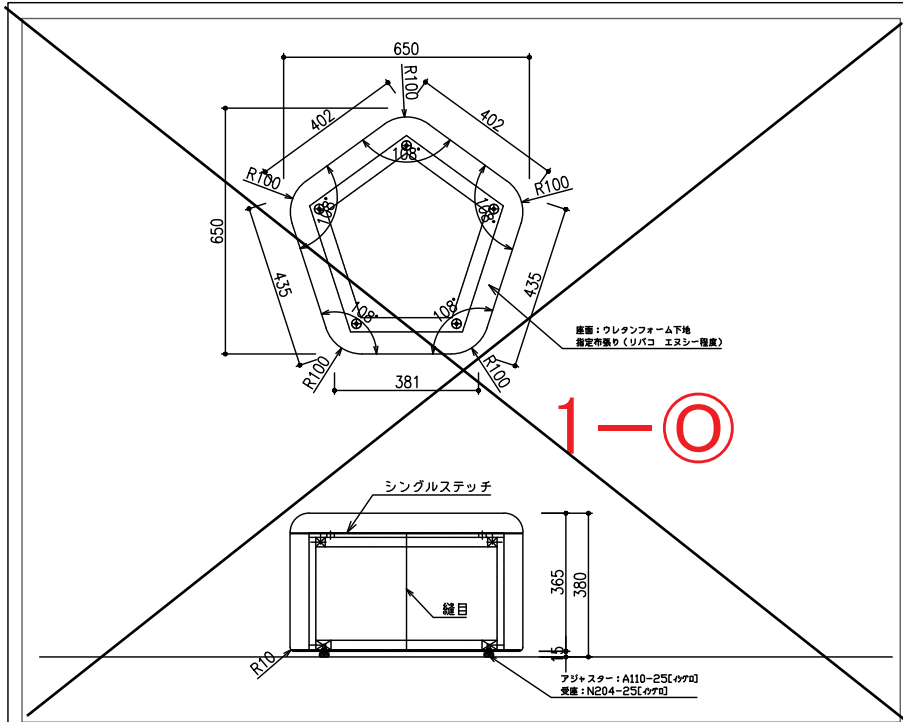


1-①

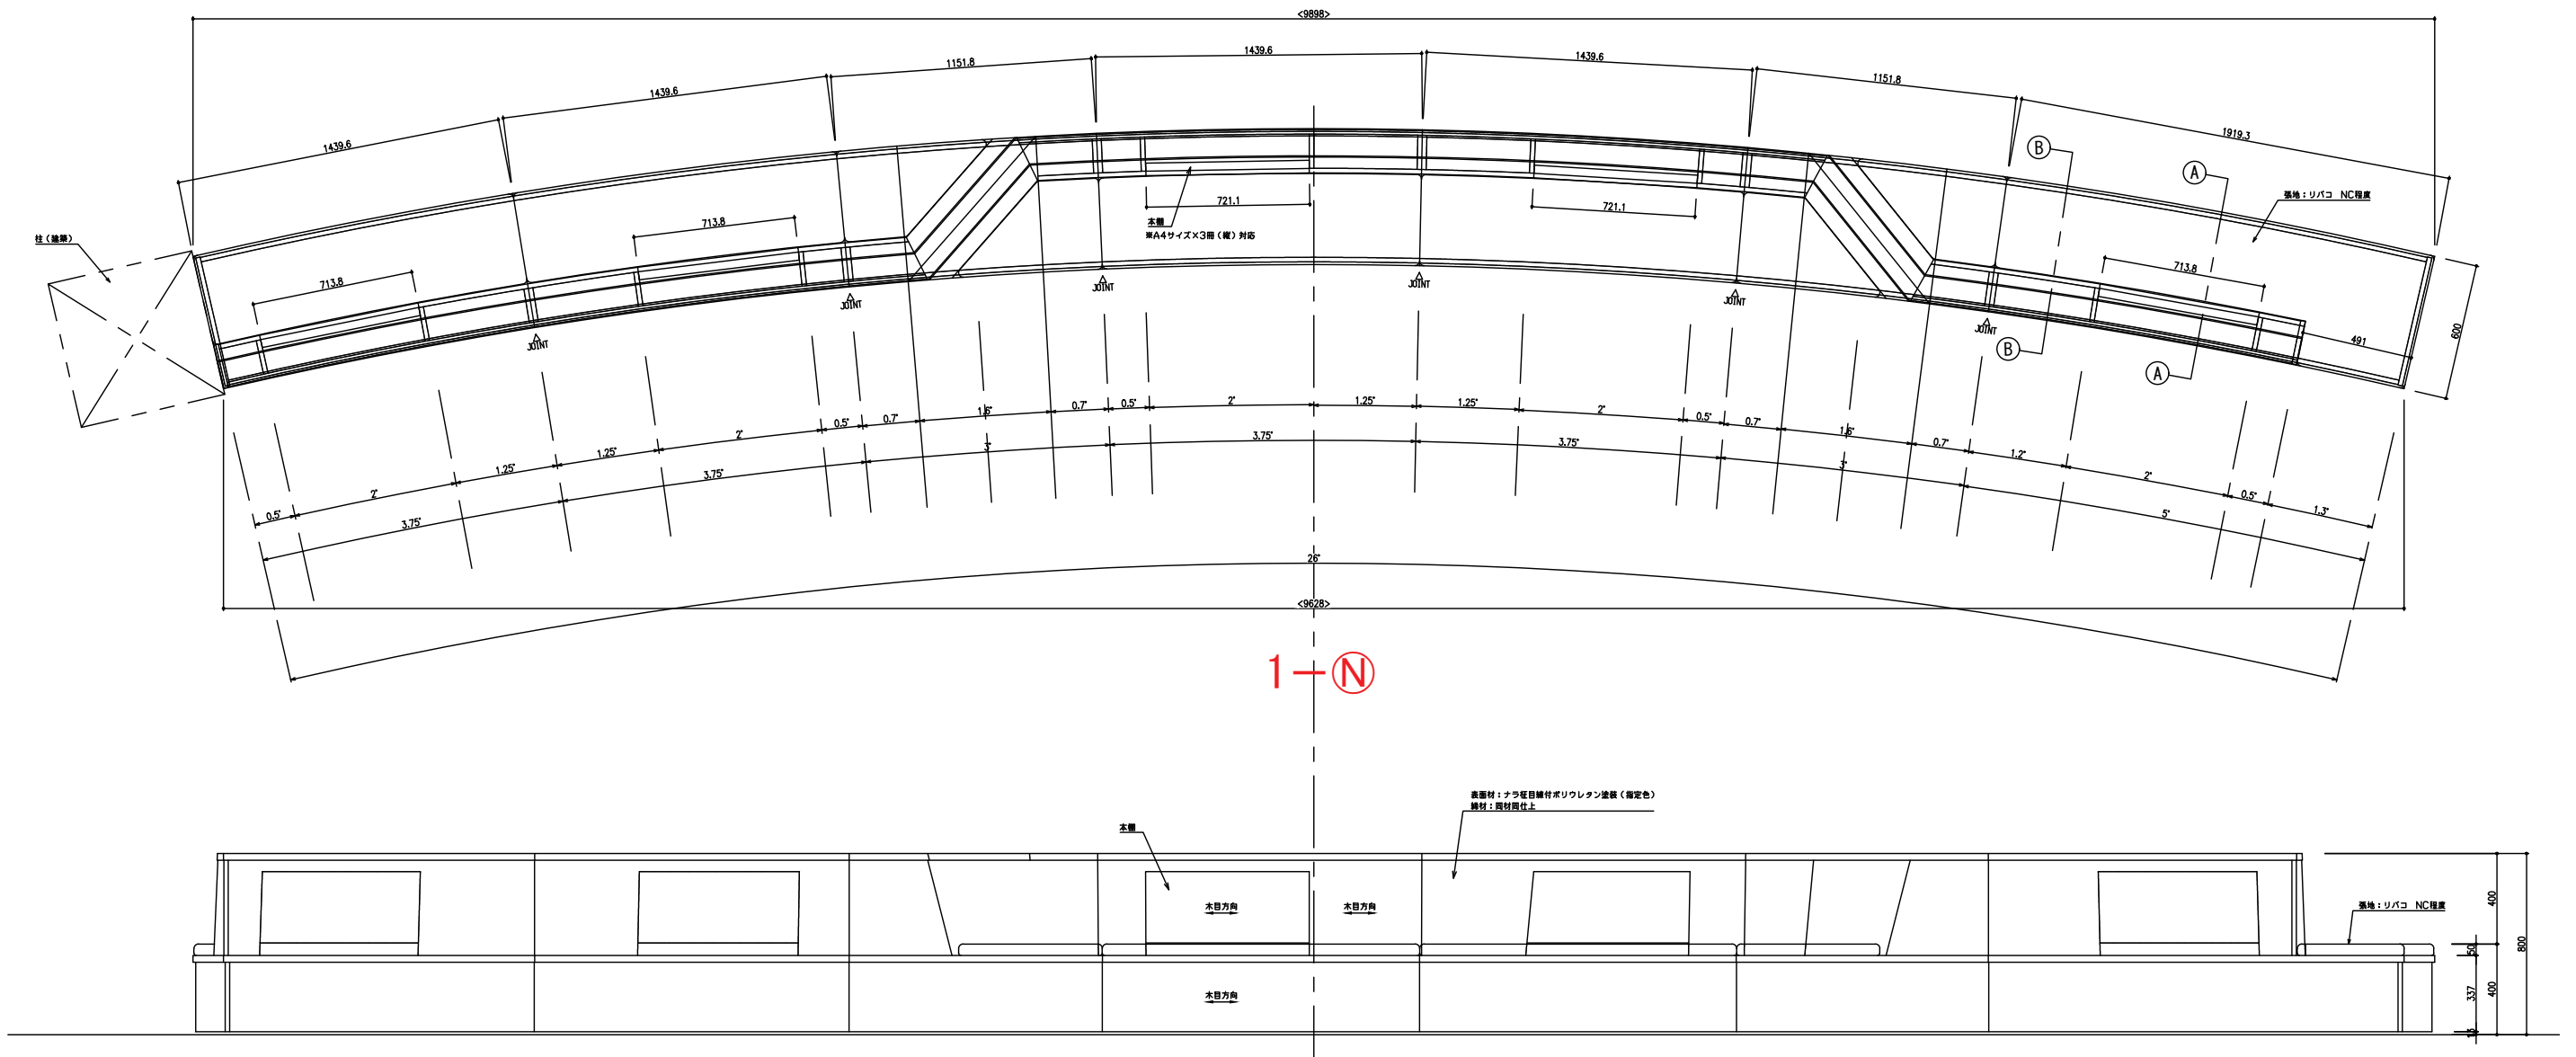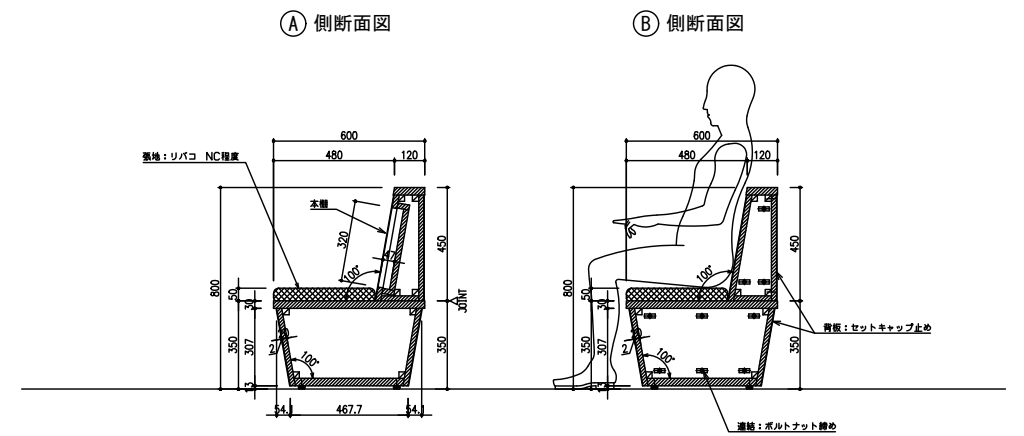


1-②



仕様	
天板	ホワイトオーク柎目化粧単板練り付け（ランバーコア芯） ポリウレタン塗装
側板	ホワイトオーク柎目化粧単板練り付け（フラッシュ） ポリウレタン塗装
棚板	ホワイトオーク柎目化粧単板練り付け（合板芯） ポリウレタン塗装

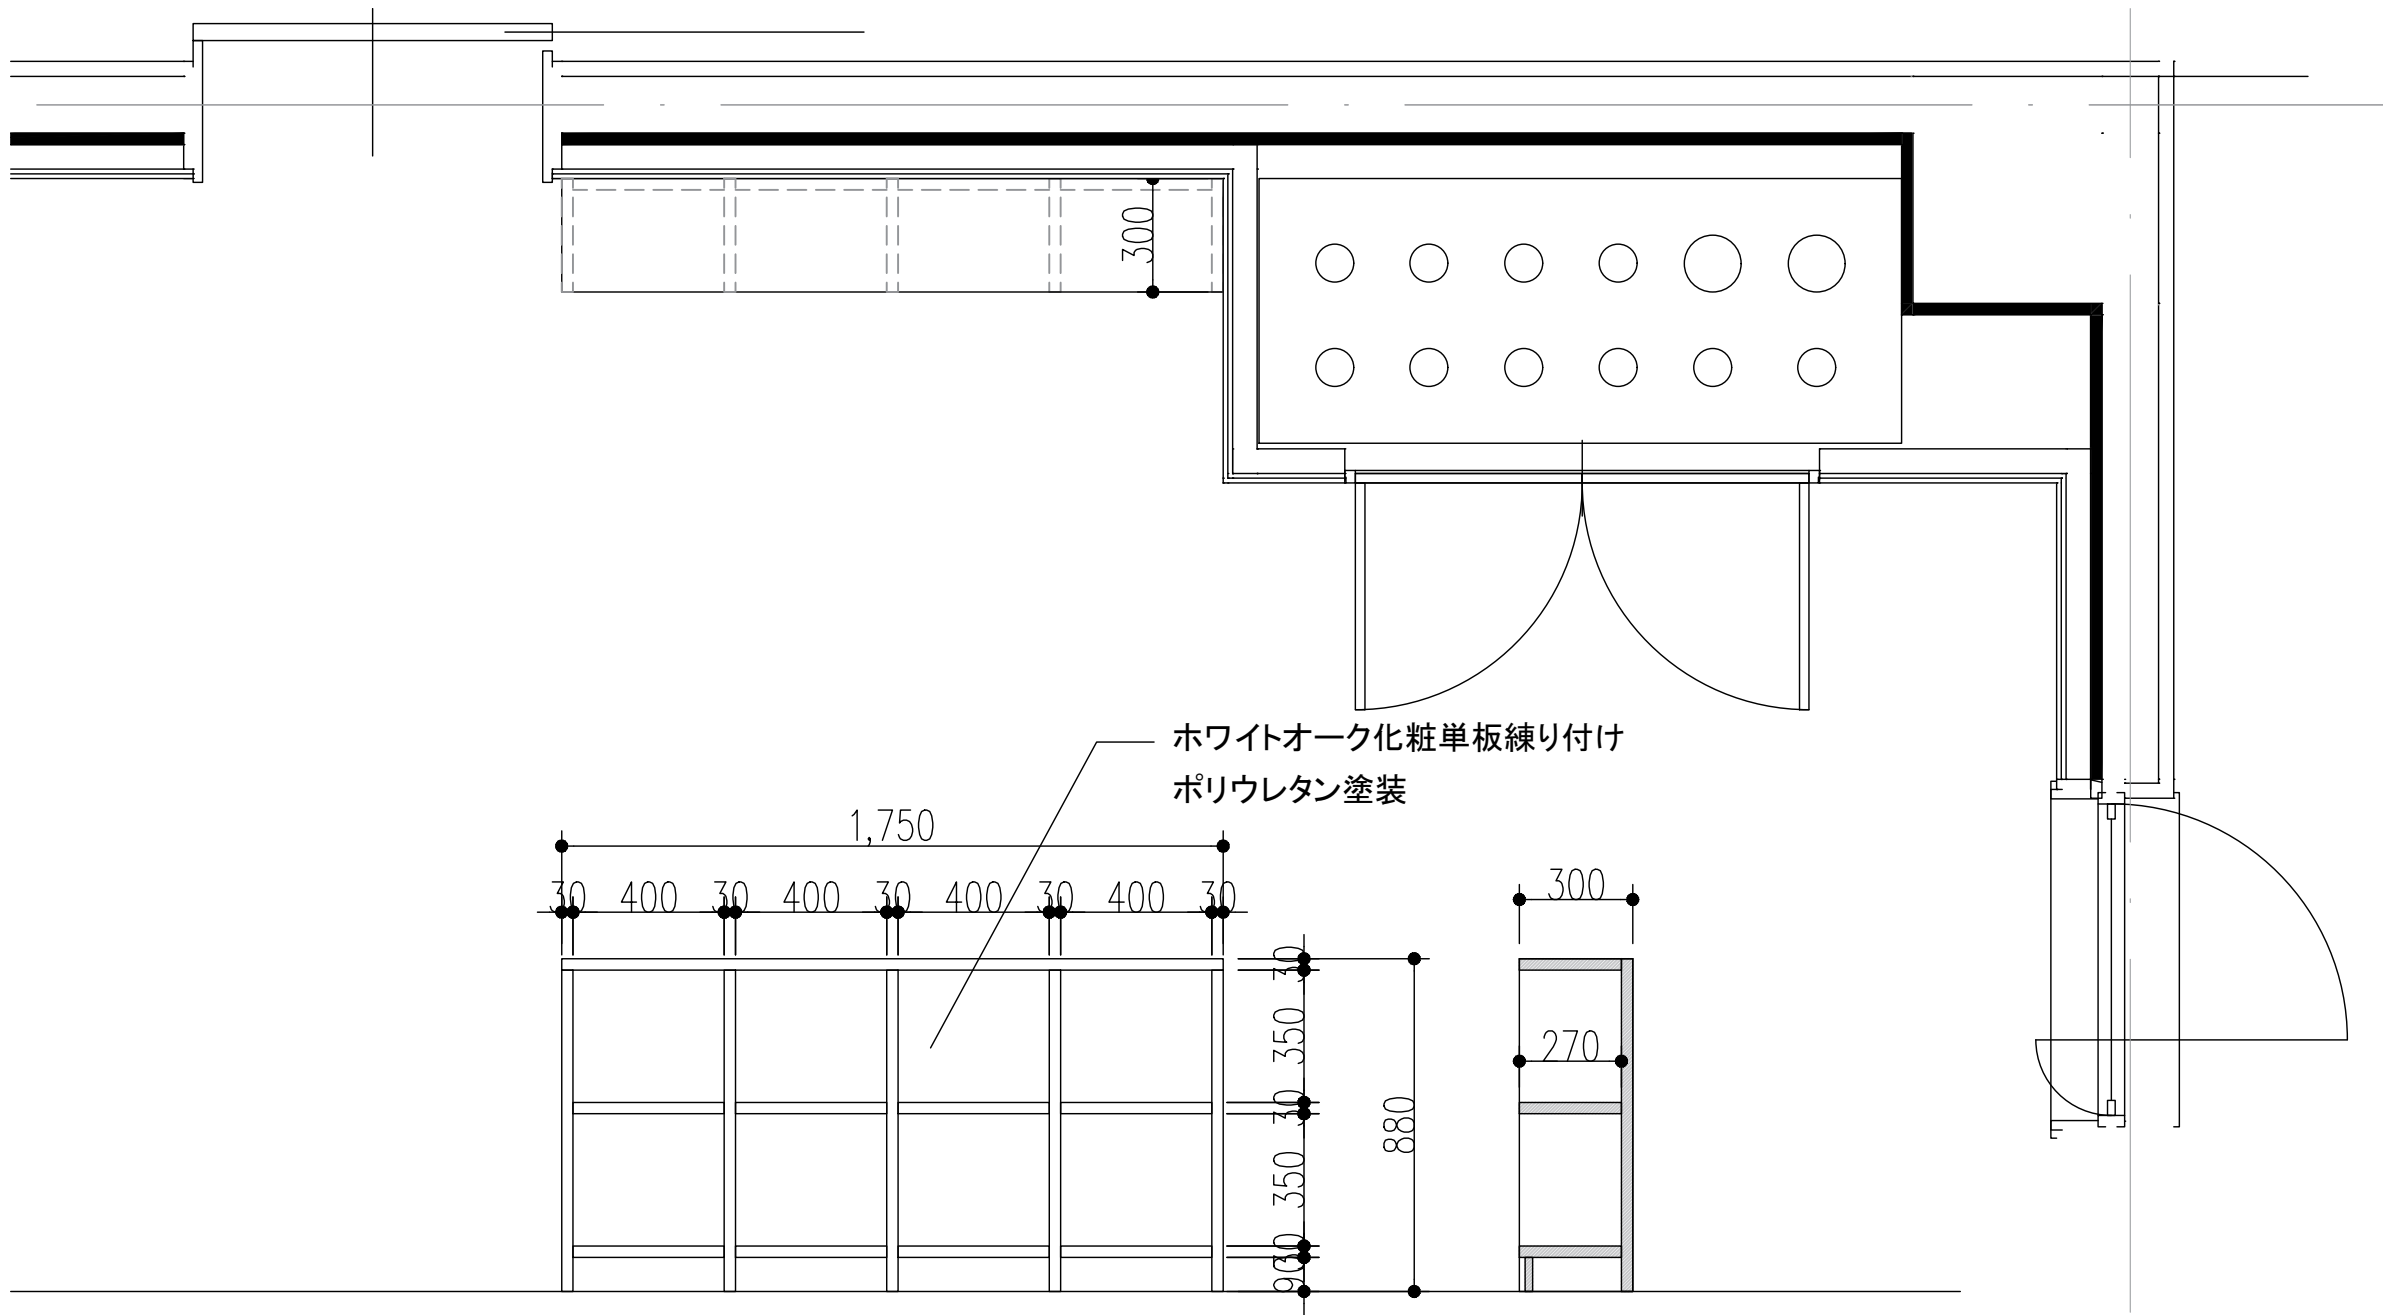

1-Ⓟ


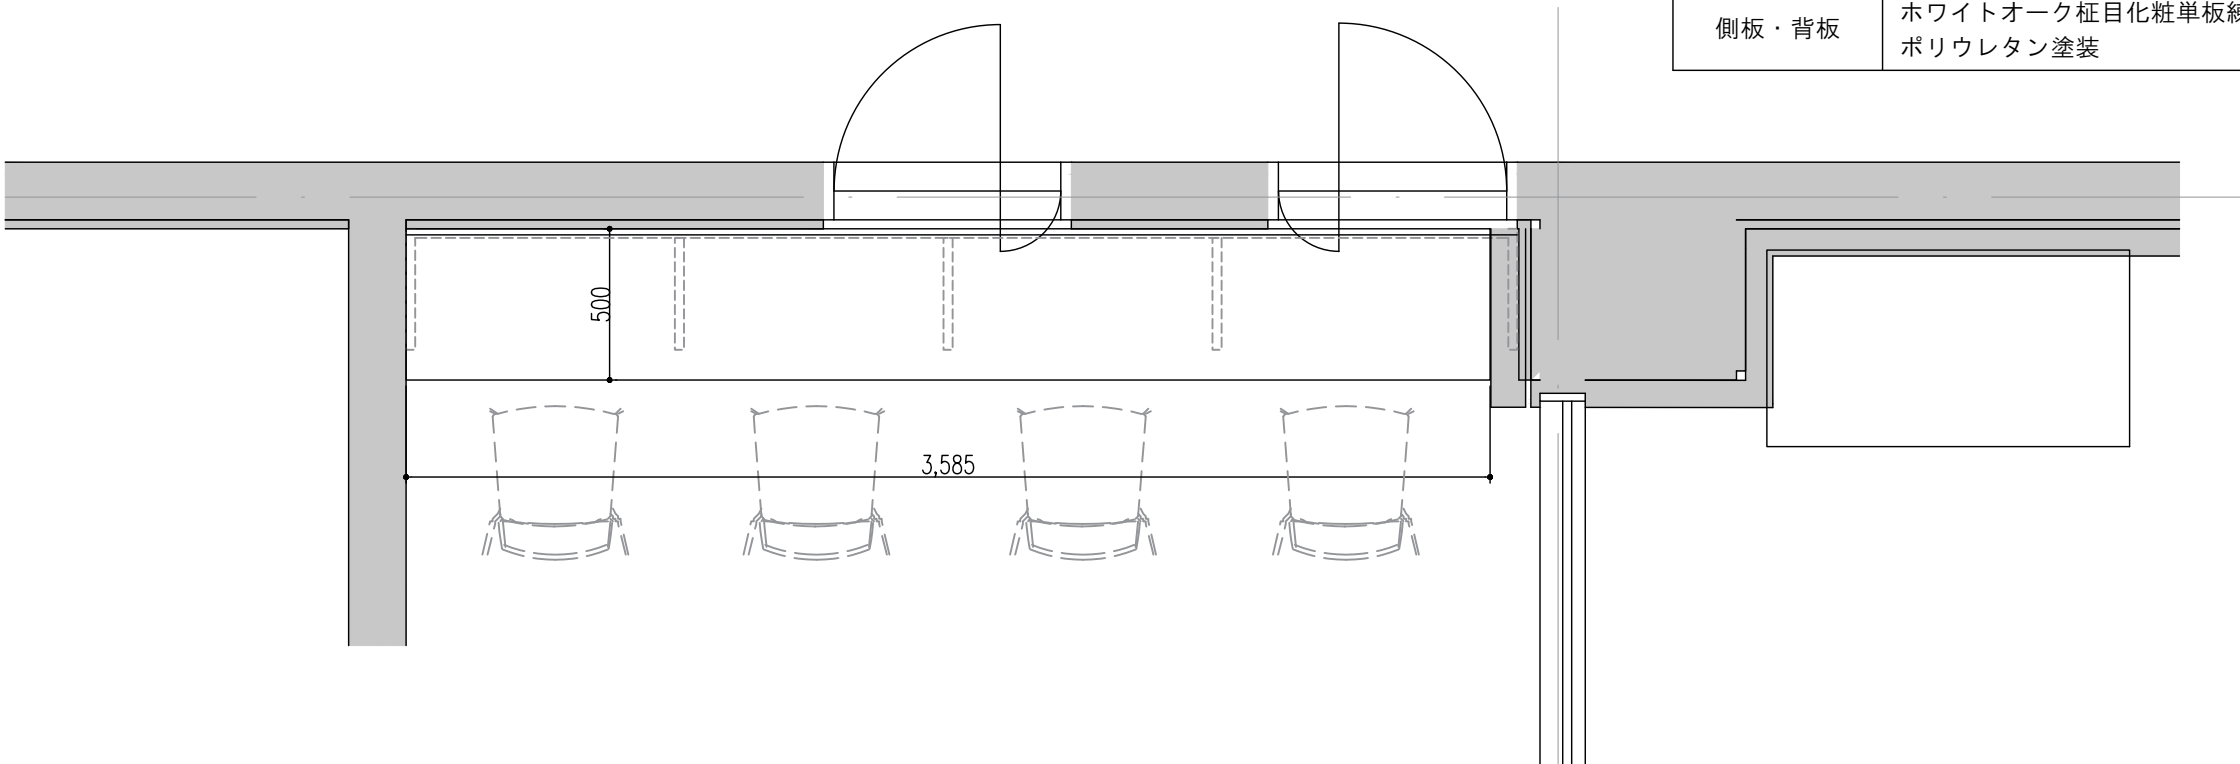


仕様	
甲板	ホワイトオーク柎目化粧単板練り付け（ランバーコア芯） ポリウレタン塗装
側板・背板	ホワイトオーク柎目化粧単板練り付け（フラッシュ） ポリウレタン塗装

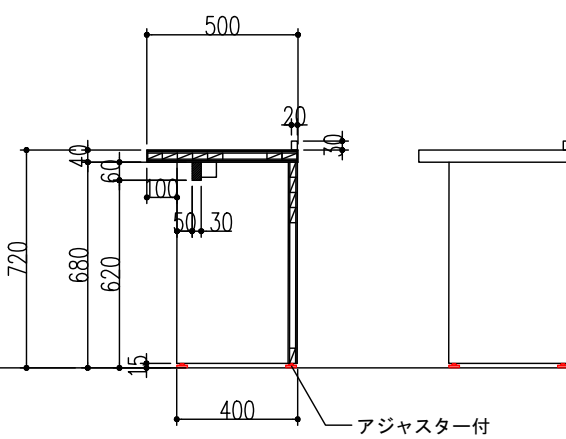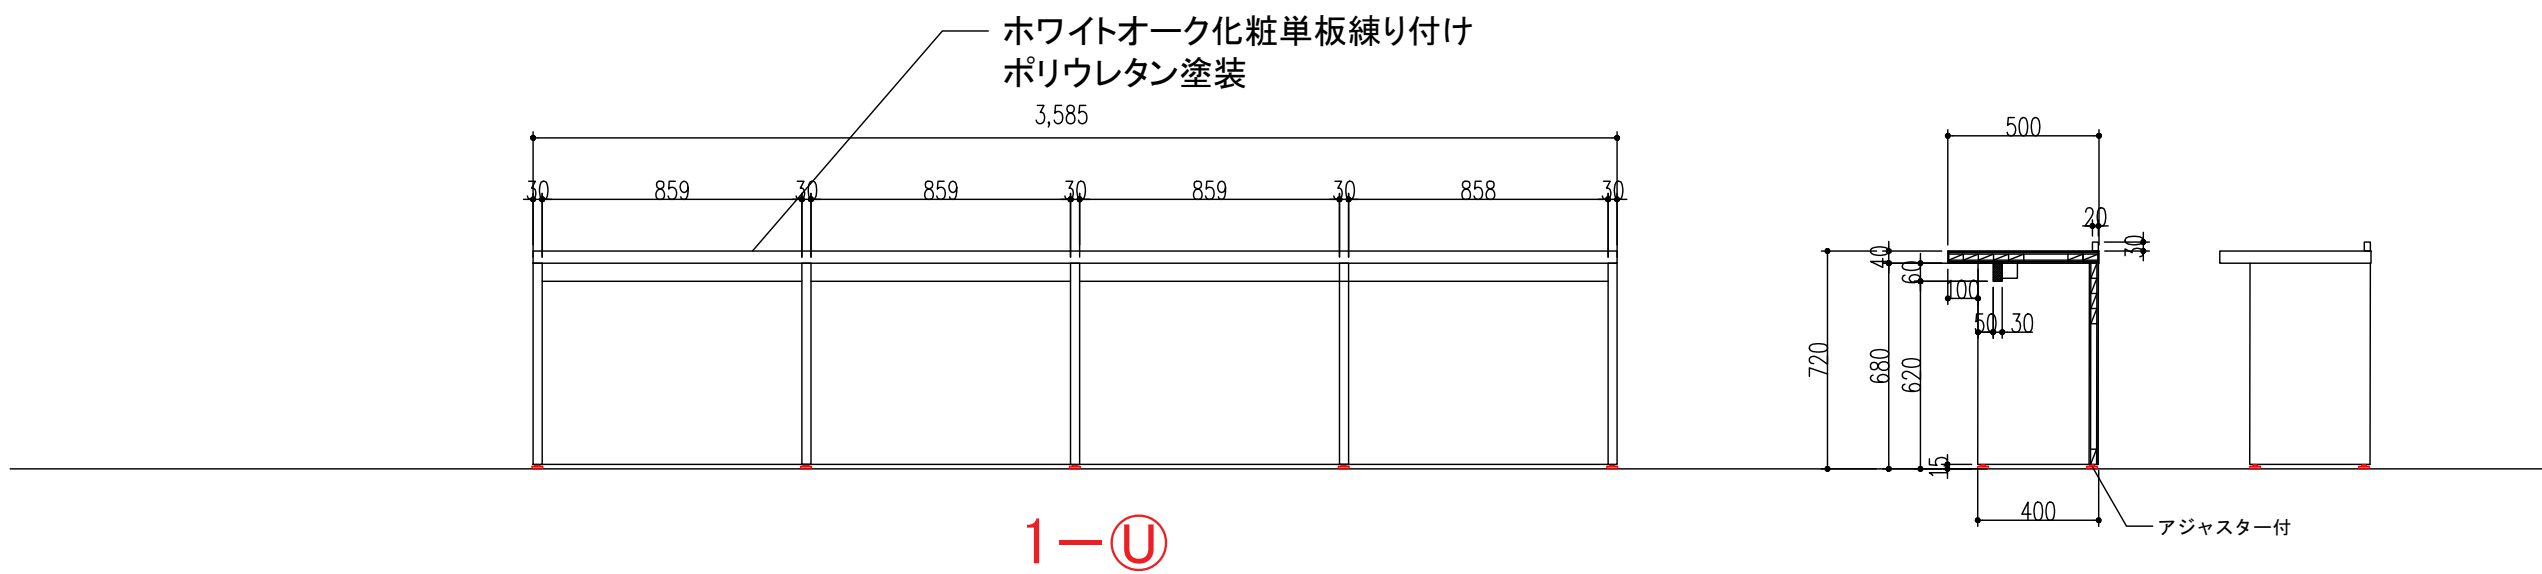

ソファ	背:厚み80ミリL字形、背・座・腰:合板下地組
	ウレタンフォーム入り、布地張り
サイドテーブル	合板下地、表面突板練付、角部単材、PU仕上
プランターBOX	ステンレス、落とし込み






※ 特記なき角部は全て糸面取りとする。

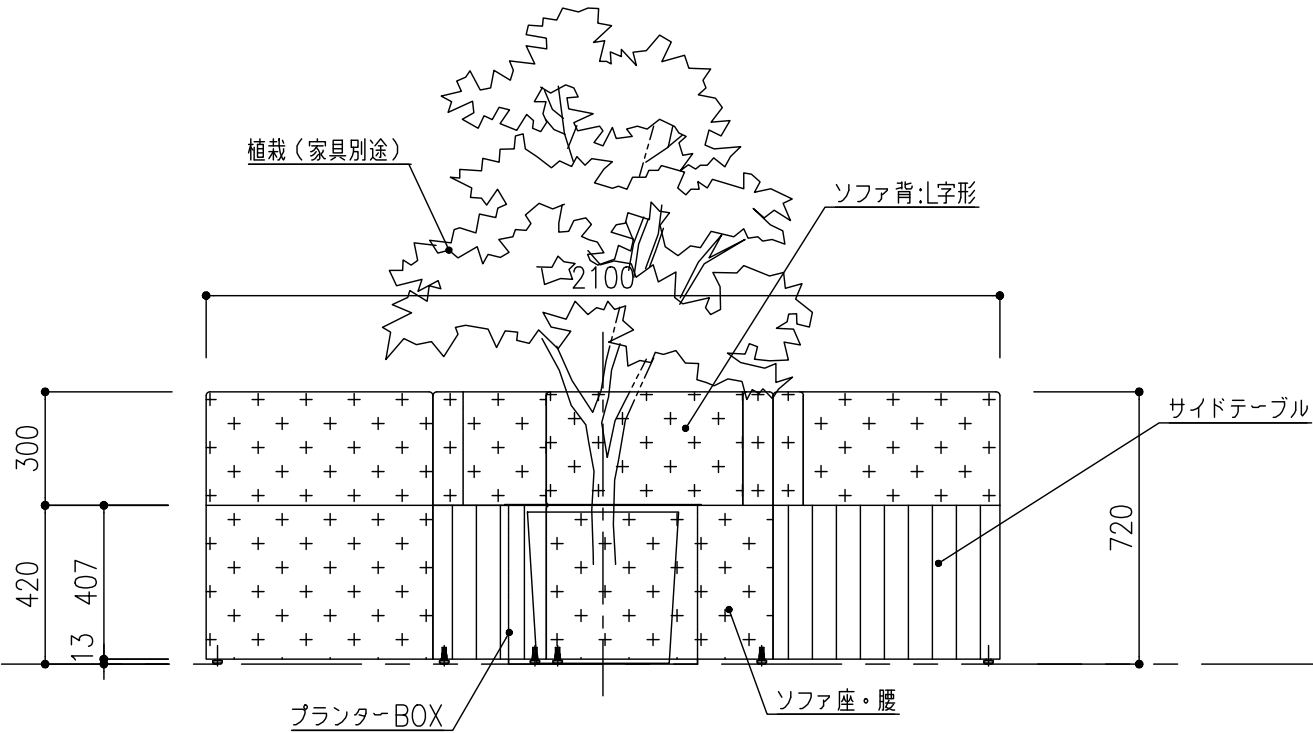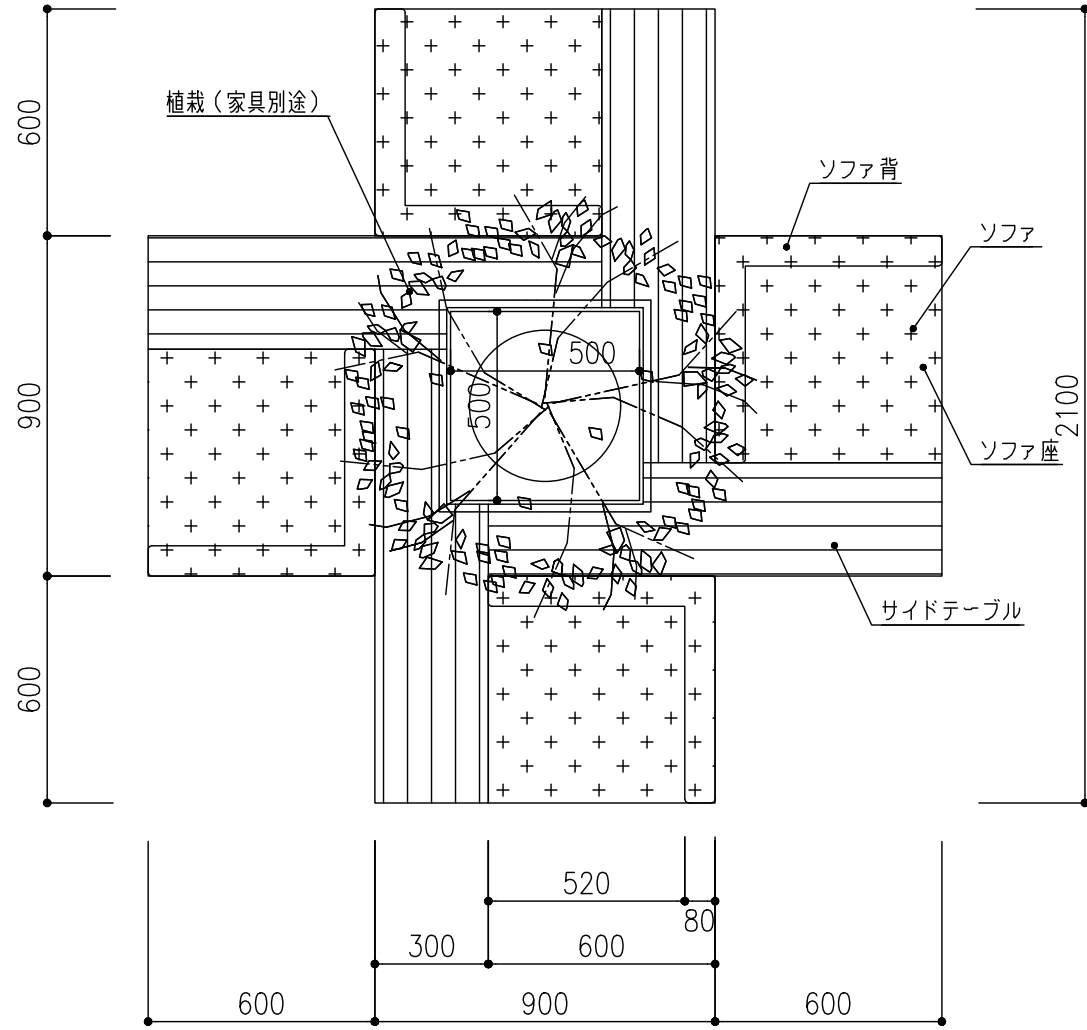

FL.▽





甲 板	合板フラッシュ（ロールコア芯）TOP突板練付、角部単材、PU仕上
パンフレット展示棚	表面突板練付、PU仕上
案内サイン展示面	合板フラッシュ、表面スチール2.3tプレート貼り、メラミン焼付塗装、角部単材
側 板	合板フラッシュ（ロールコア芯）片面突板練付、木口4t挽板、PU仕上、キャスターロック用扉付
腰 板	合板フラッシュ、表面突板練付、角部単材、PU仕上
キャスター	φ100自在キャスター、ロック機能付

※ 特記なき角部は全て糸面取りとする。

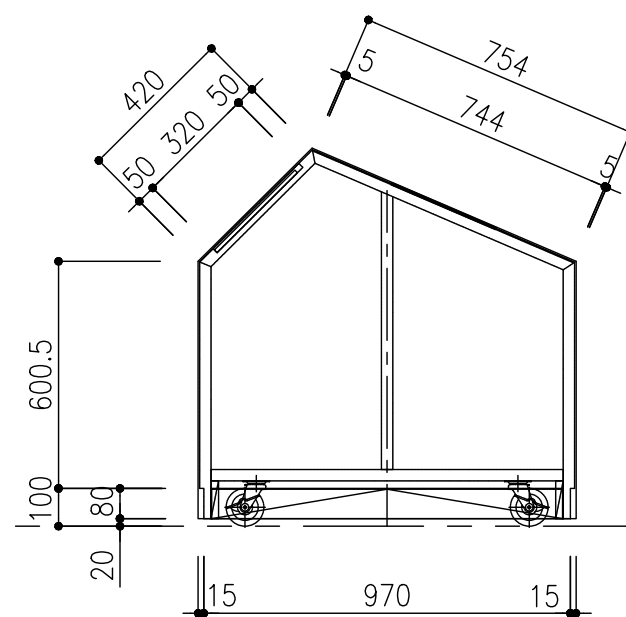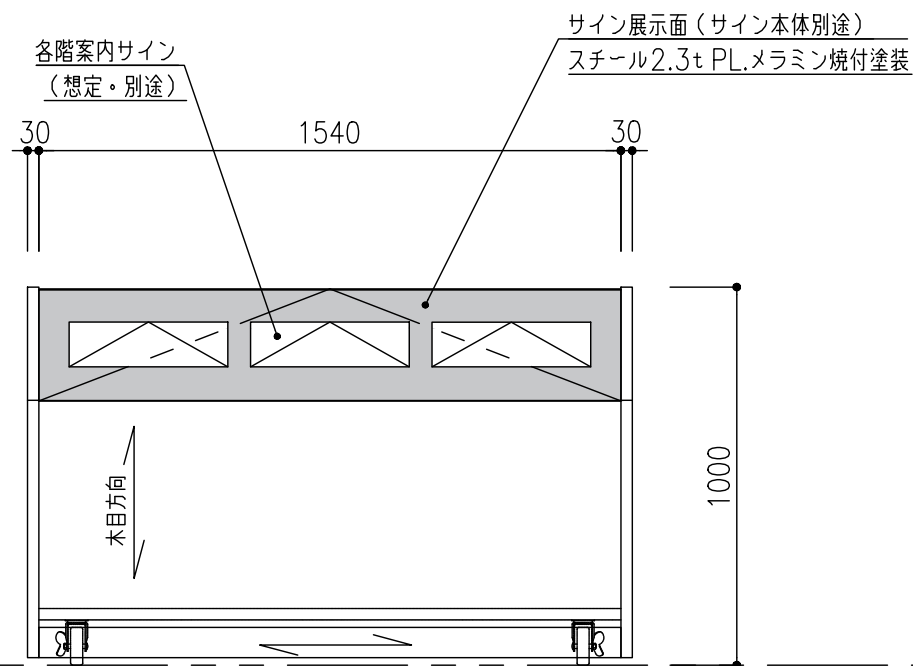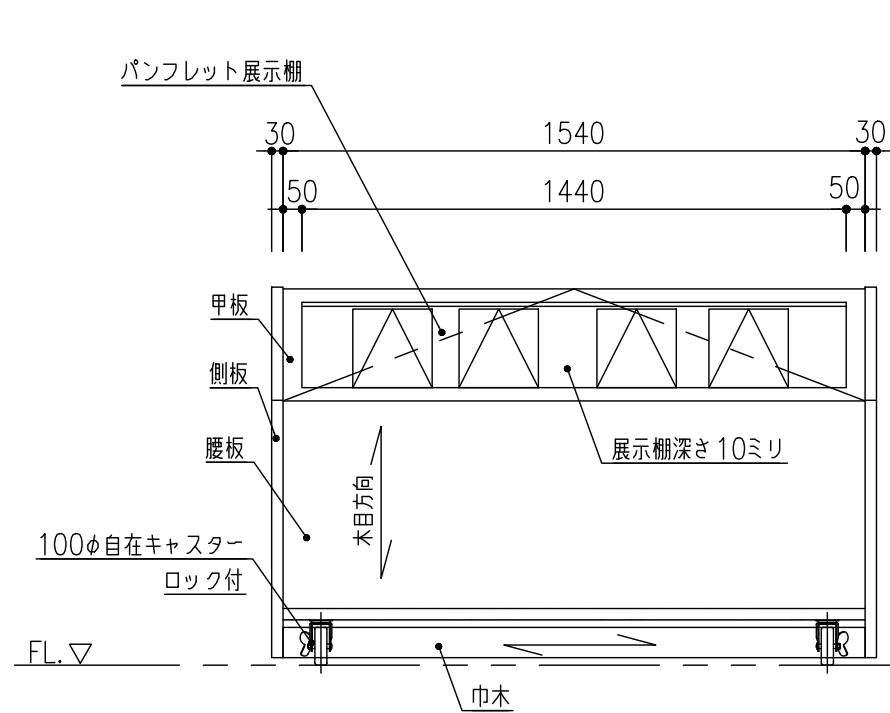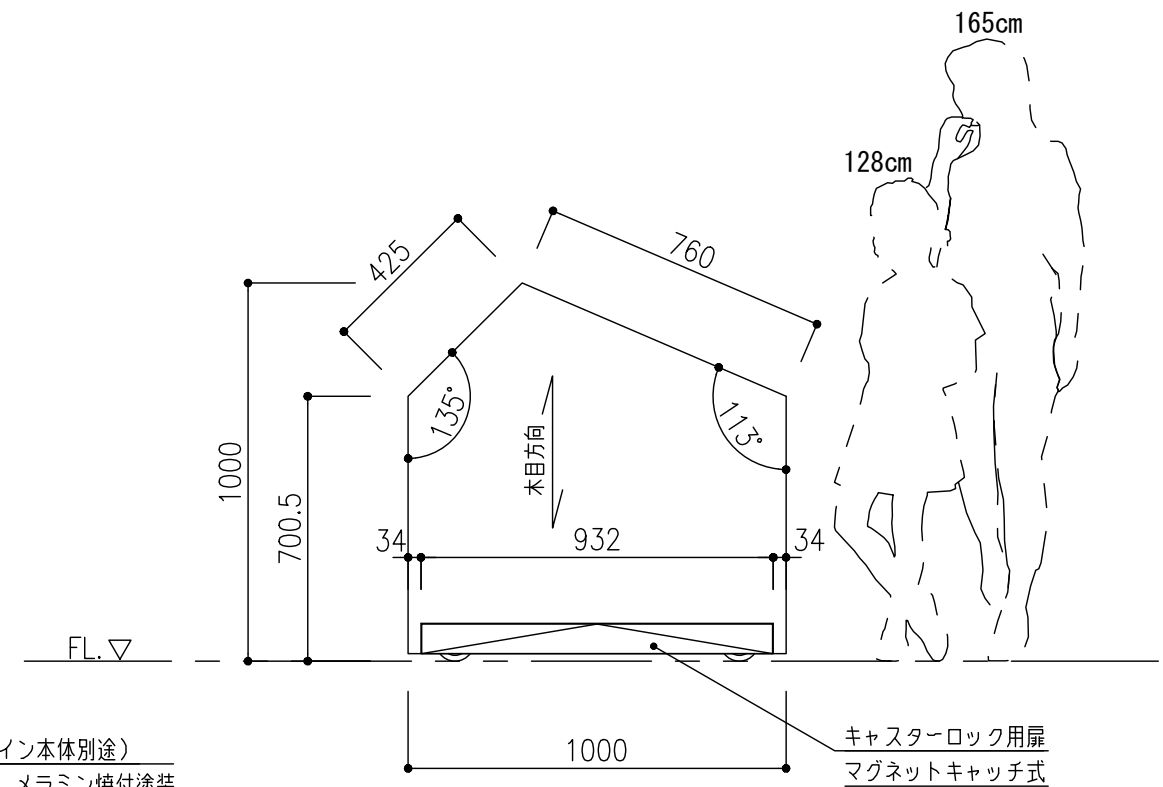
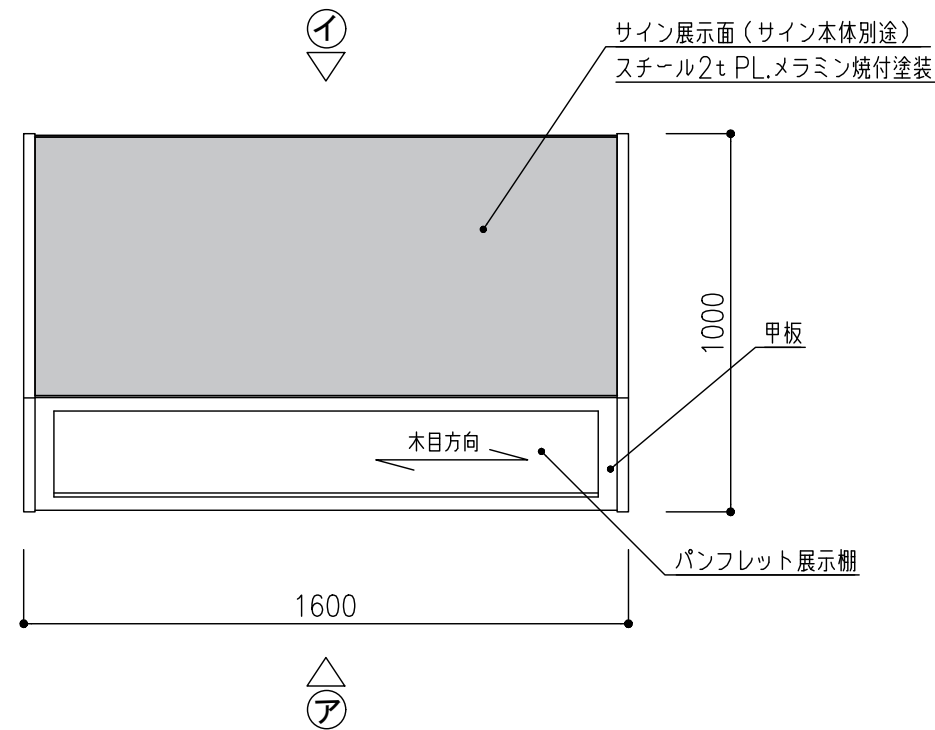


甲 板	合板フラッシュ、表面突板練付、角部単材、PU仕上
側 板	合板フラッシュ（ロールコア芯）
揭示板	合板フラッシュ、表面スチール2.3tプレート貼り、メラミン焼付塗装、角部単材
キャスター	φ40双輪自在キャスター、ロック機能付




※ 特記なき角部は全て糸面取りとする。

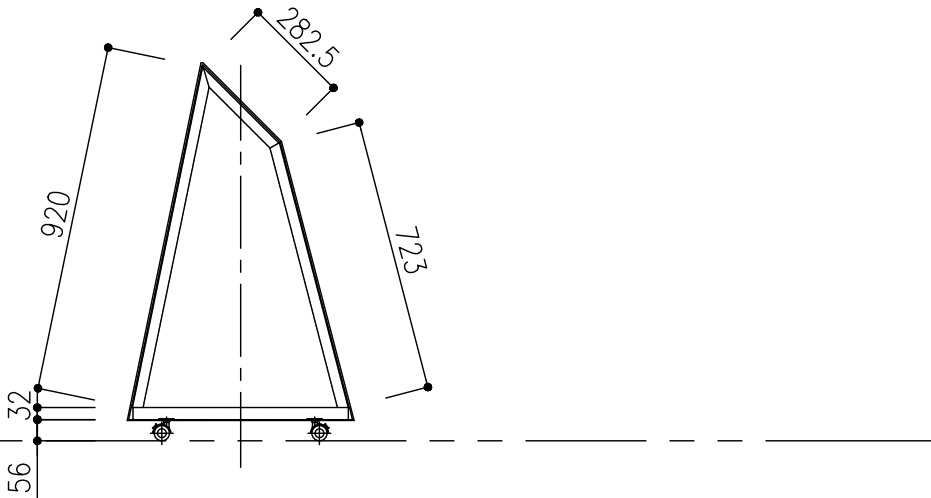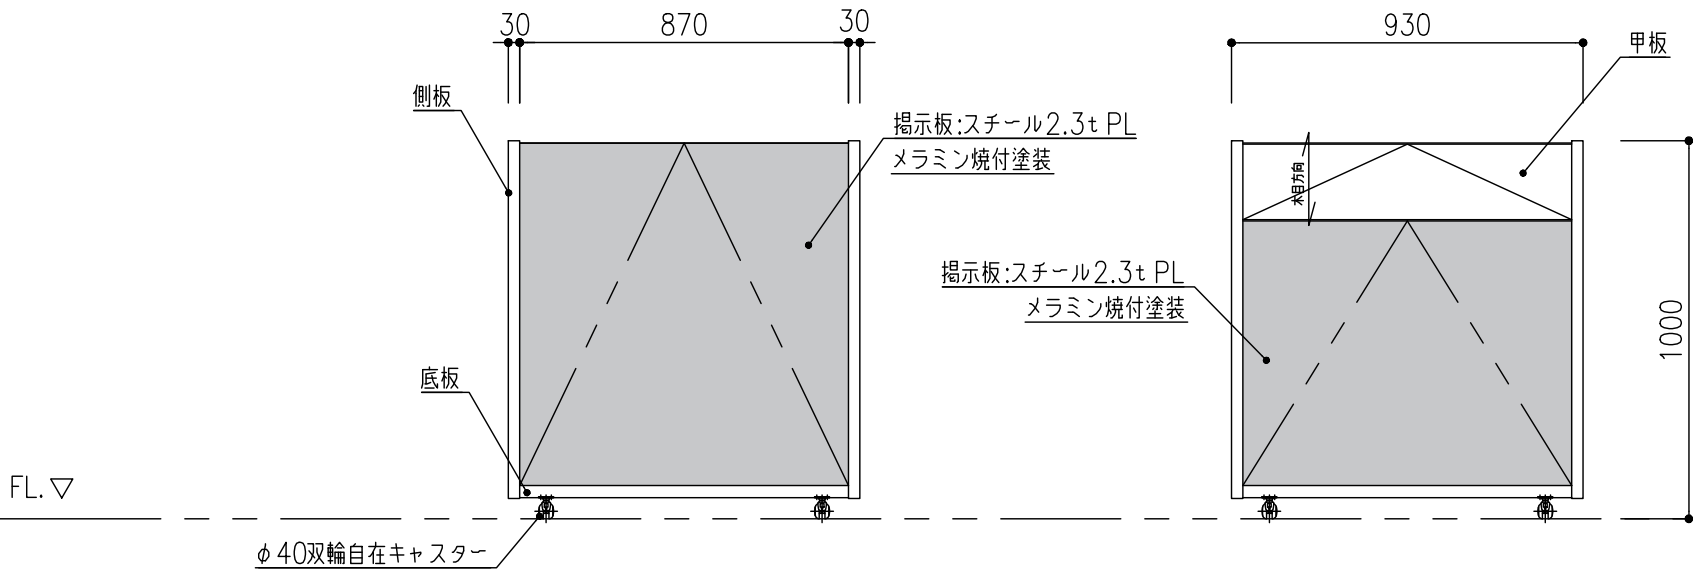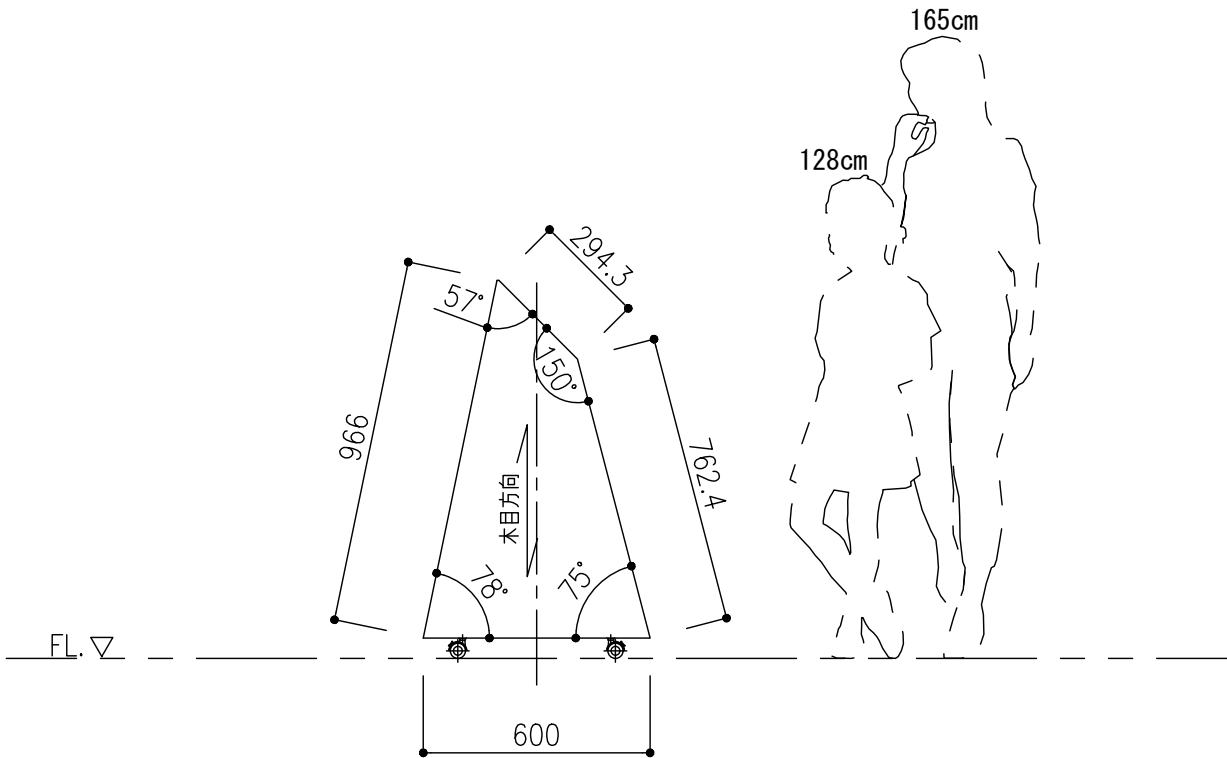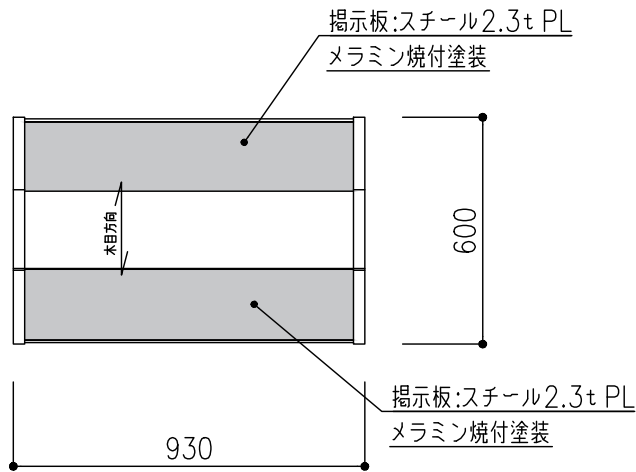

壁面棚	
棚 板	黒滝産スギ板目突板合板 木口共貼
塗 装	ポリウレタン
その他	仕込金具、壁面補強(建築)

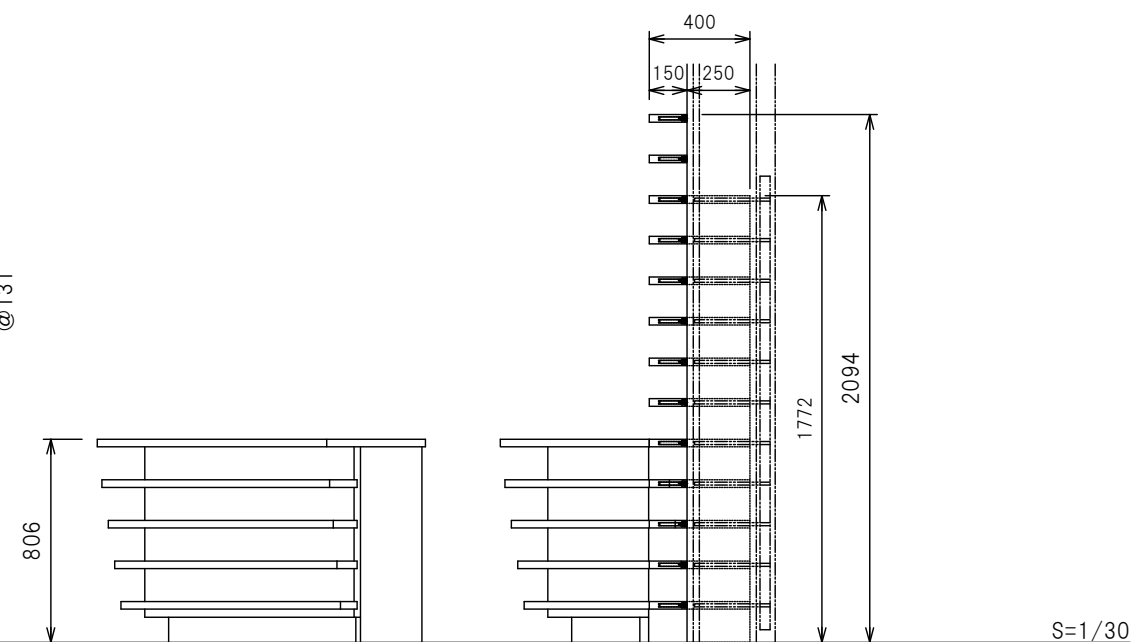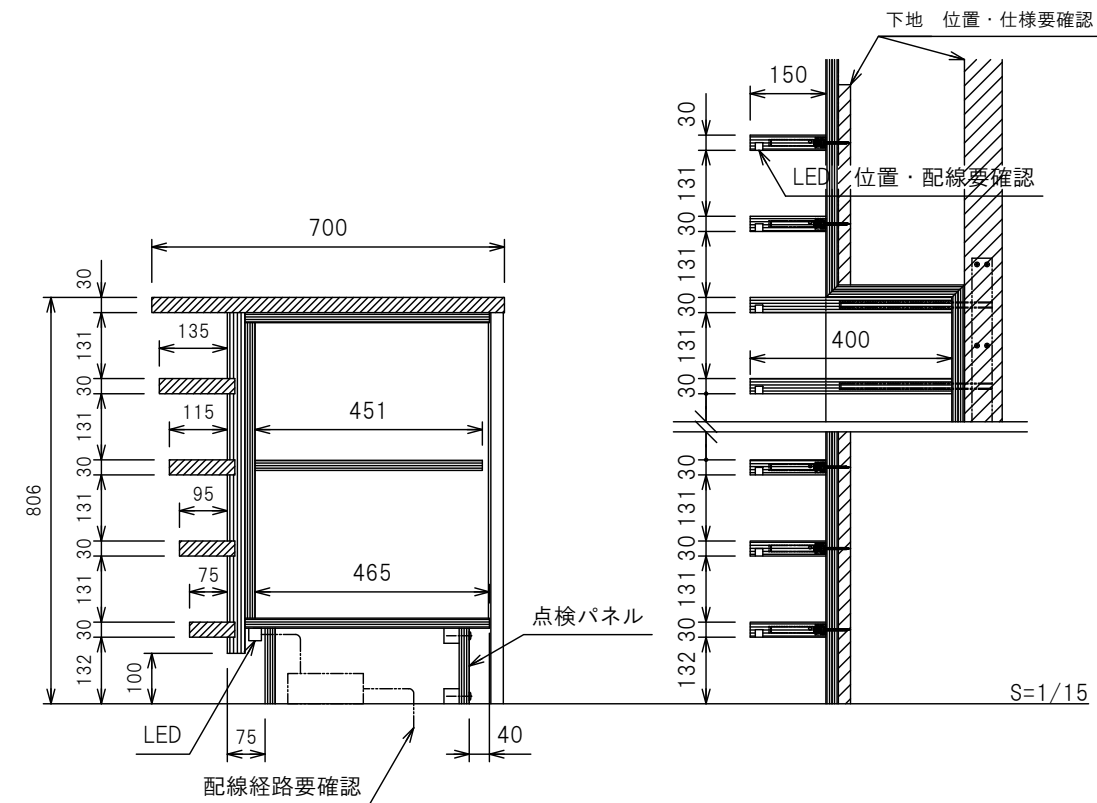


仕様	
本体	スチール メラミン焼付塗装
棚板・袖板	スチール メラミン焼付塗装
巾木	スチール メラミン焼付塗装
天板・側板	ホワイトオーク柃目化粧単板練り付け ポリウレタン塗装

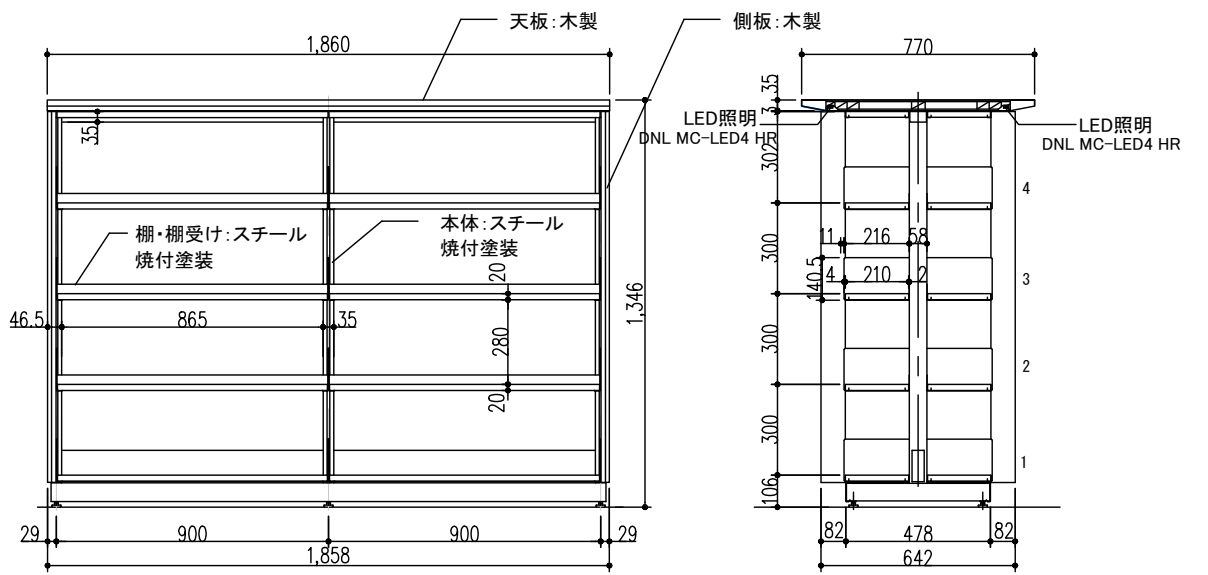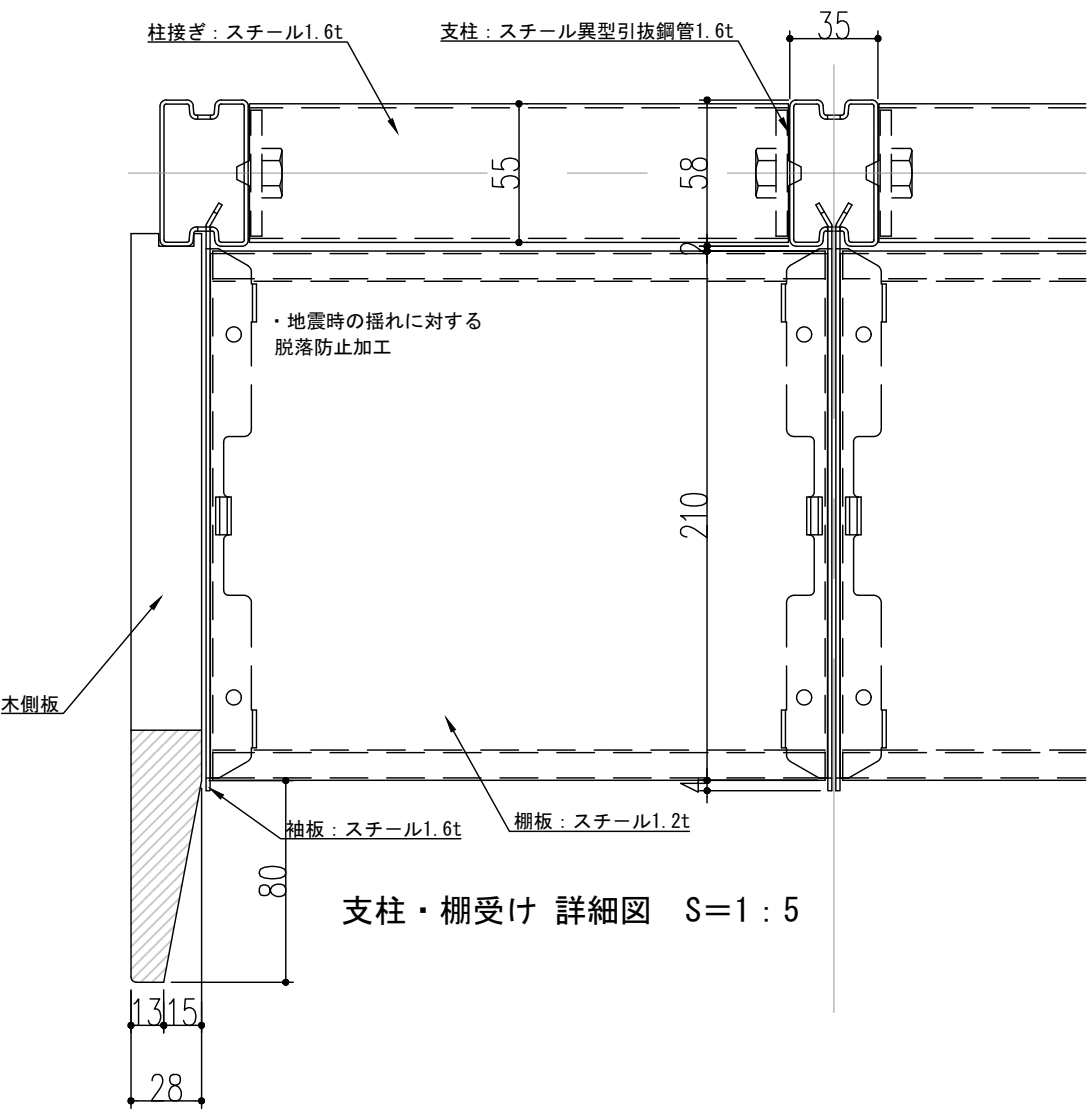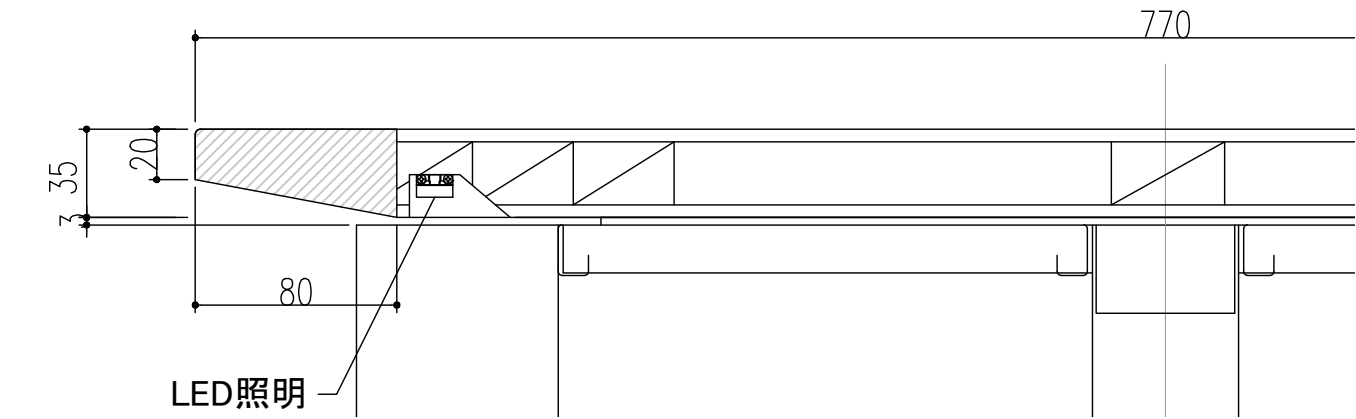


2-⑧

複式4段2連

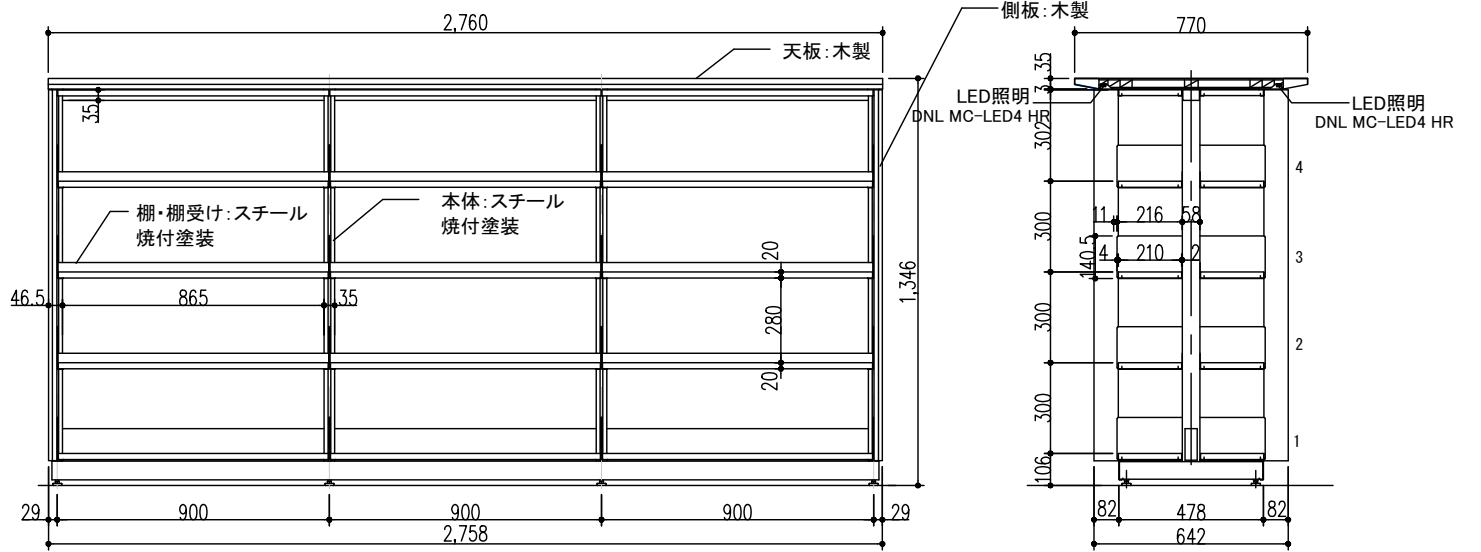

複式4段3連

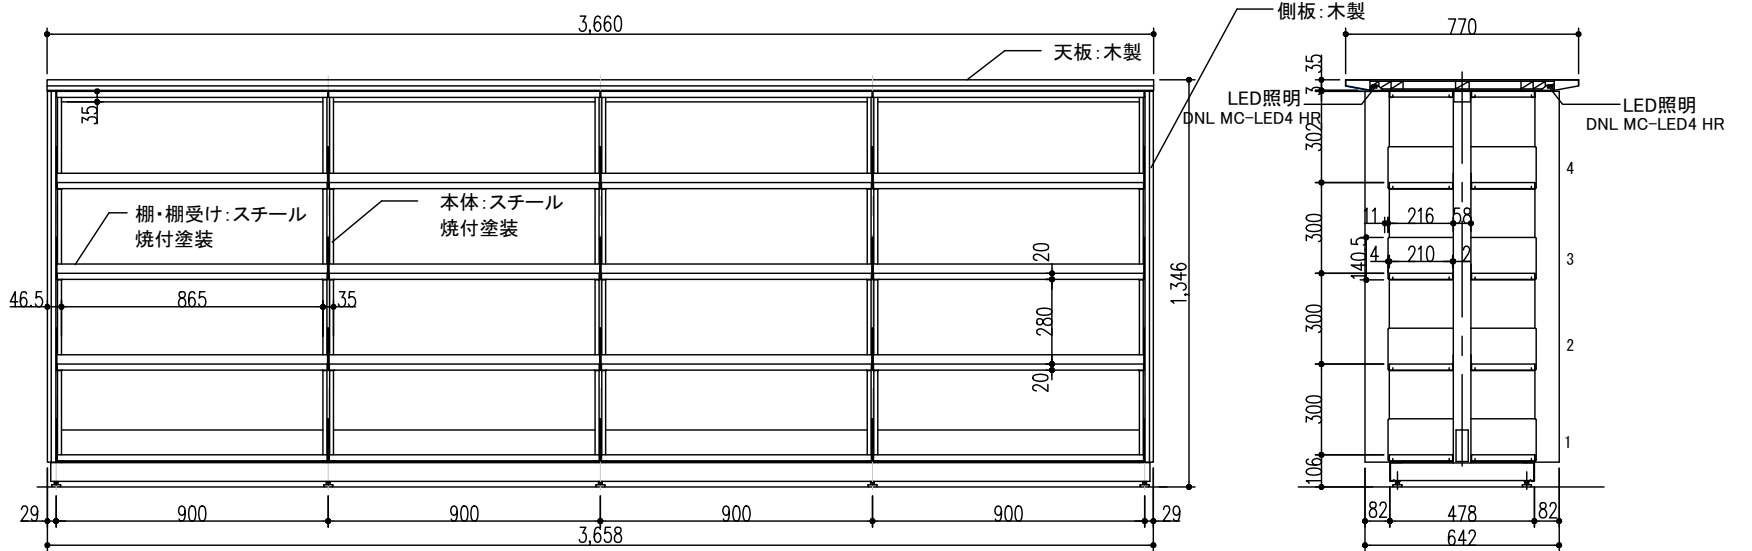

複式4段4連